


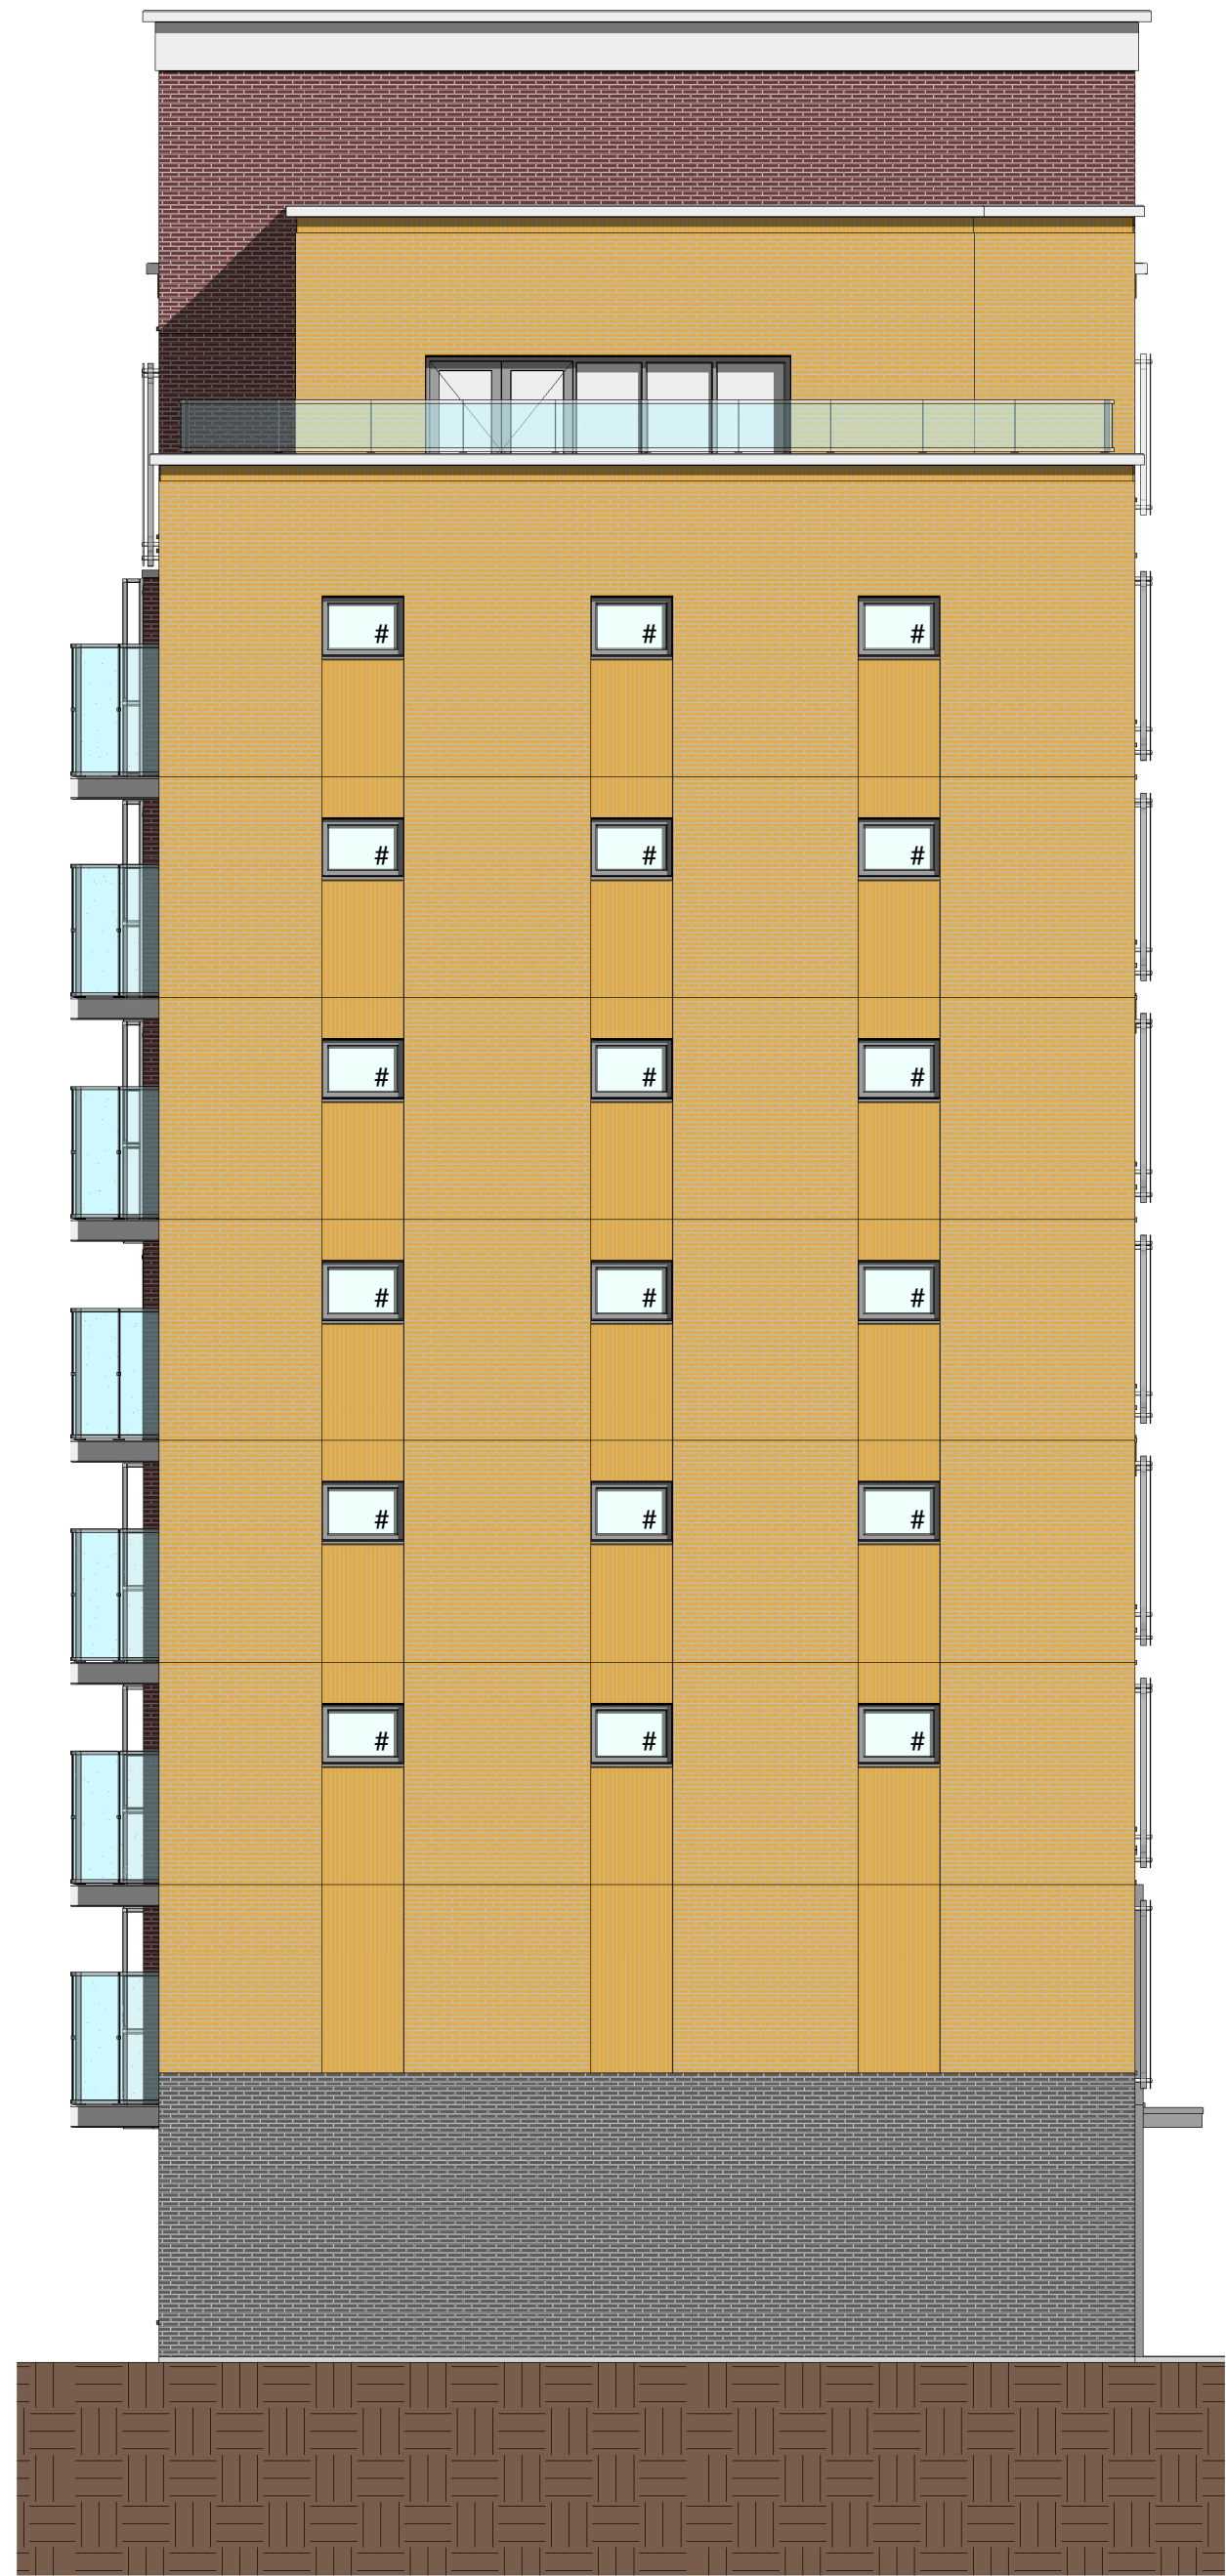


Westgevel



Zuidwestgevel



Zuidoostgevel

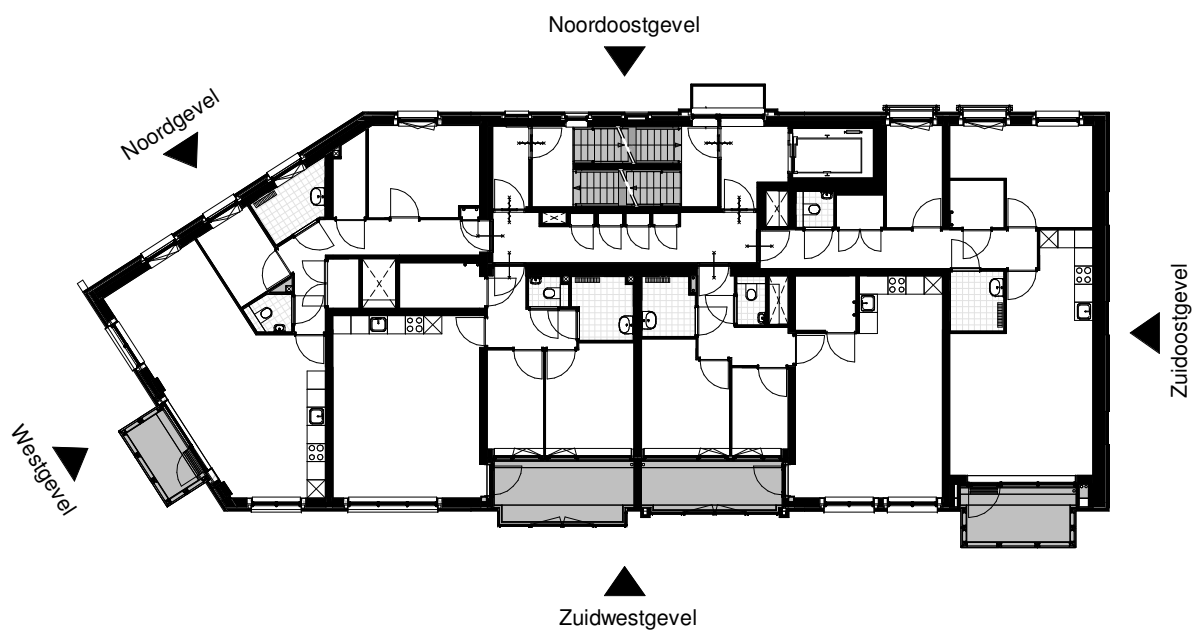

- Handvorm, waalformaat
Kleur: donkerbruin/grijs gemeleerd
- Hagemeister, waalformaat Gent FU
Kleur: geel gemeleerd, strengpers
- Hagemeister Norden, waalformaat
Kleur: rood gemeleerd, bruine strengpers
- Wasserstrich, waalformaat
kleur: grijs gemeleerd
- Handvorm, waalformaat
kleur: rood gemeleerd

= kozijn voorzien van melkglas
vr = ventilatierooster

DISCLAIMER

In verband met nauwkeurige uitwerking van details, constructies, maatvoering materialen e.d. kunnen er kleinen afwijkingen ontstaan ten opzichte van de nu vermelde gegevens. Deze geringe afwijkingen geven geen aanleiding tot verrekening. Aan de op deze tekeningen aangegeven maten kunnen derhalve geen rechten worden ontleend. De op deze tekening aangegeven maatvoering is niet geschikt voor opdrachten aan derden door koper(s).



opdrachtgever: BPD Ontwikkeling B.V.			projectnummer: 0023
project: Blok 12, Oud-IJmuiden			datum: 18-06-2020
onderwerp: Zuidgevels Westgevel			tekeningnummer: KAO-004
formaat: A1	schaal: 1:100	status: A	