


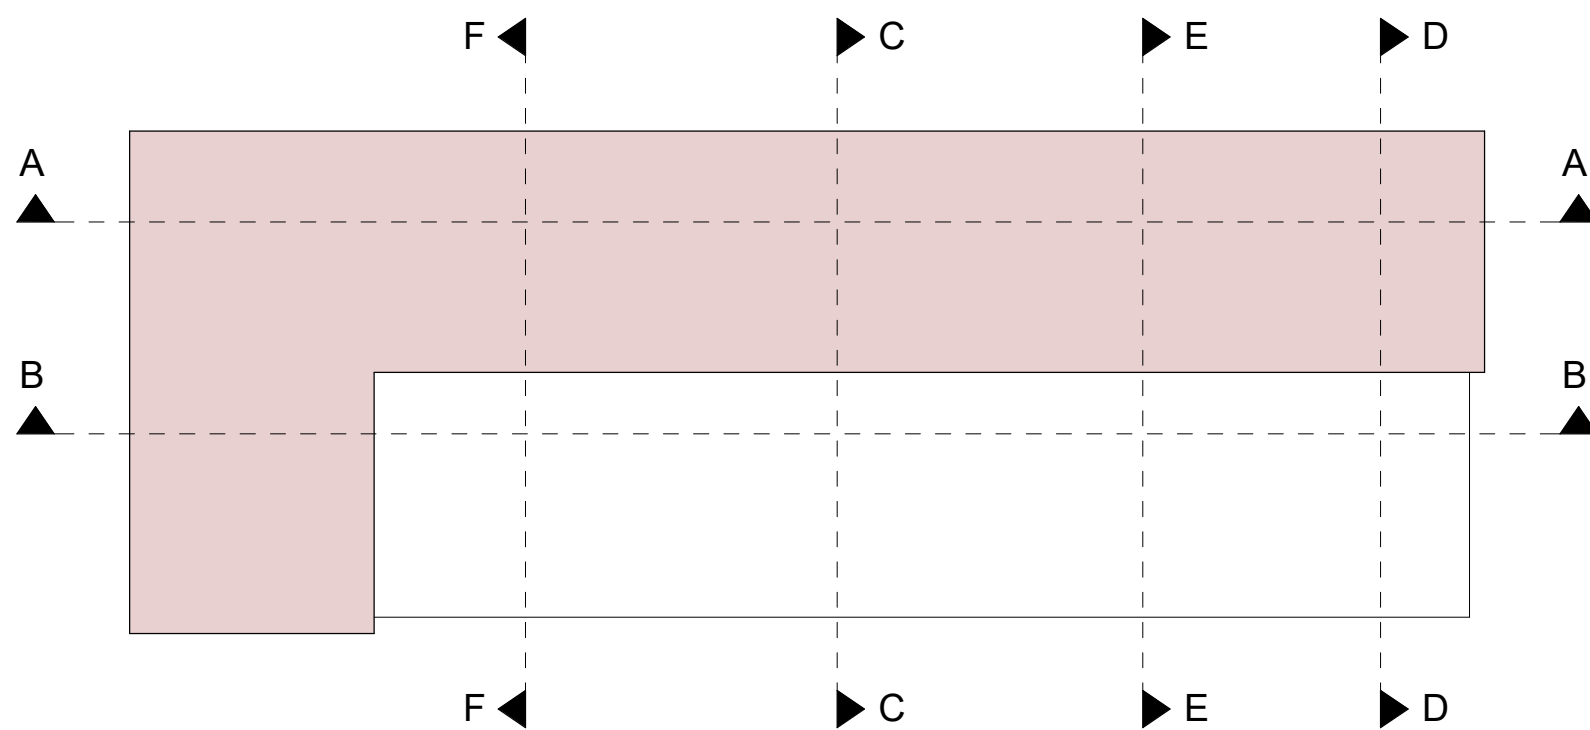


Langsdoorsnede A









Langsdoorsnede B

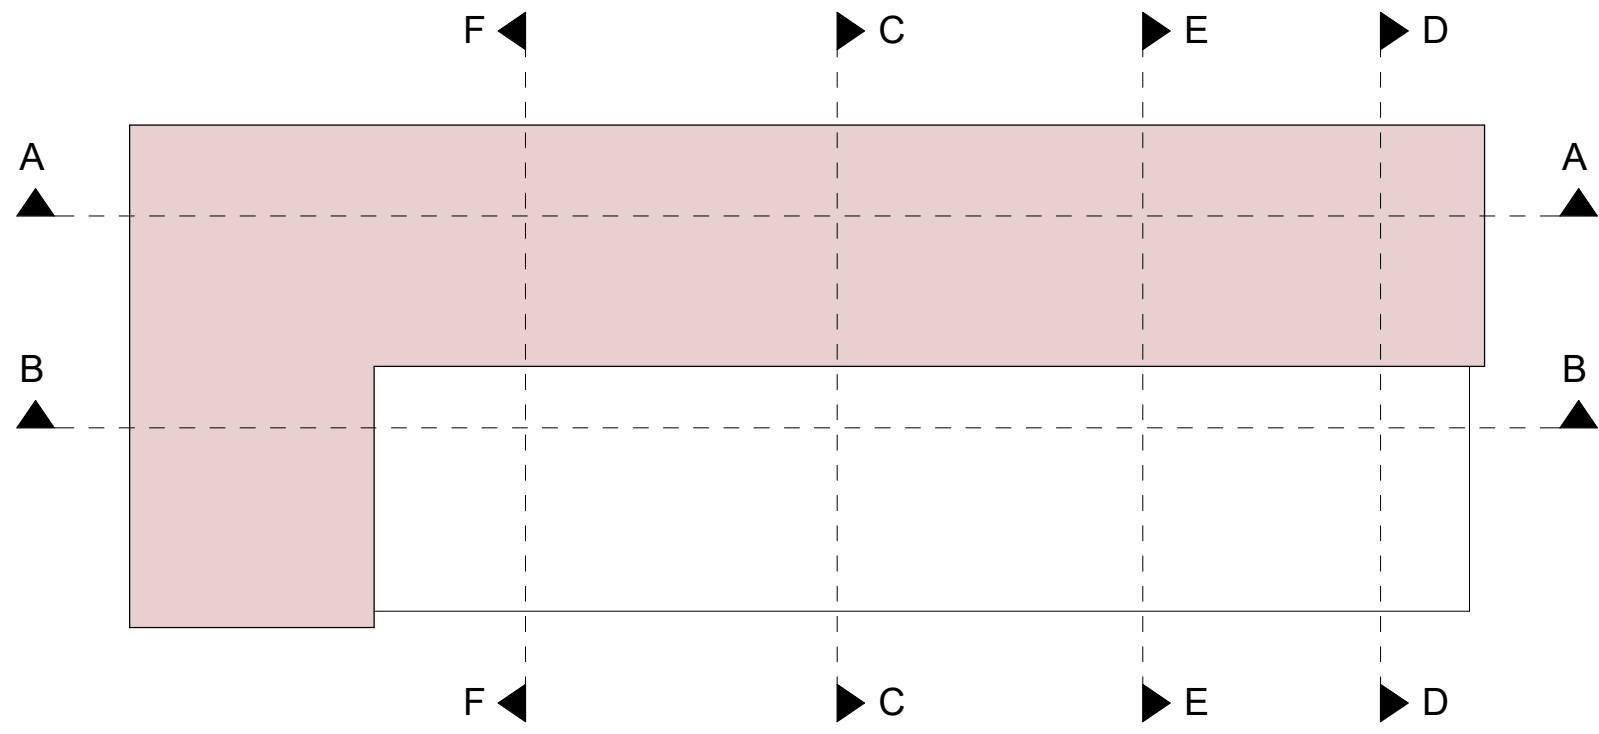




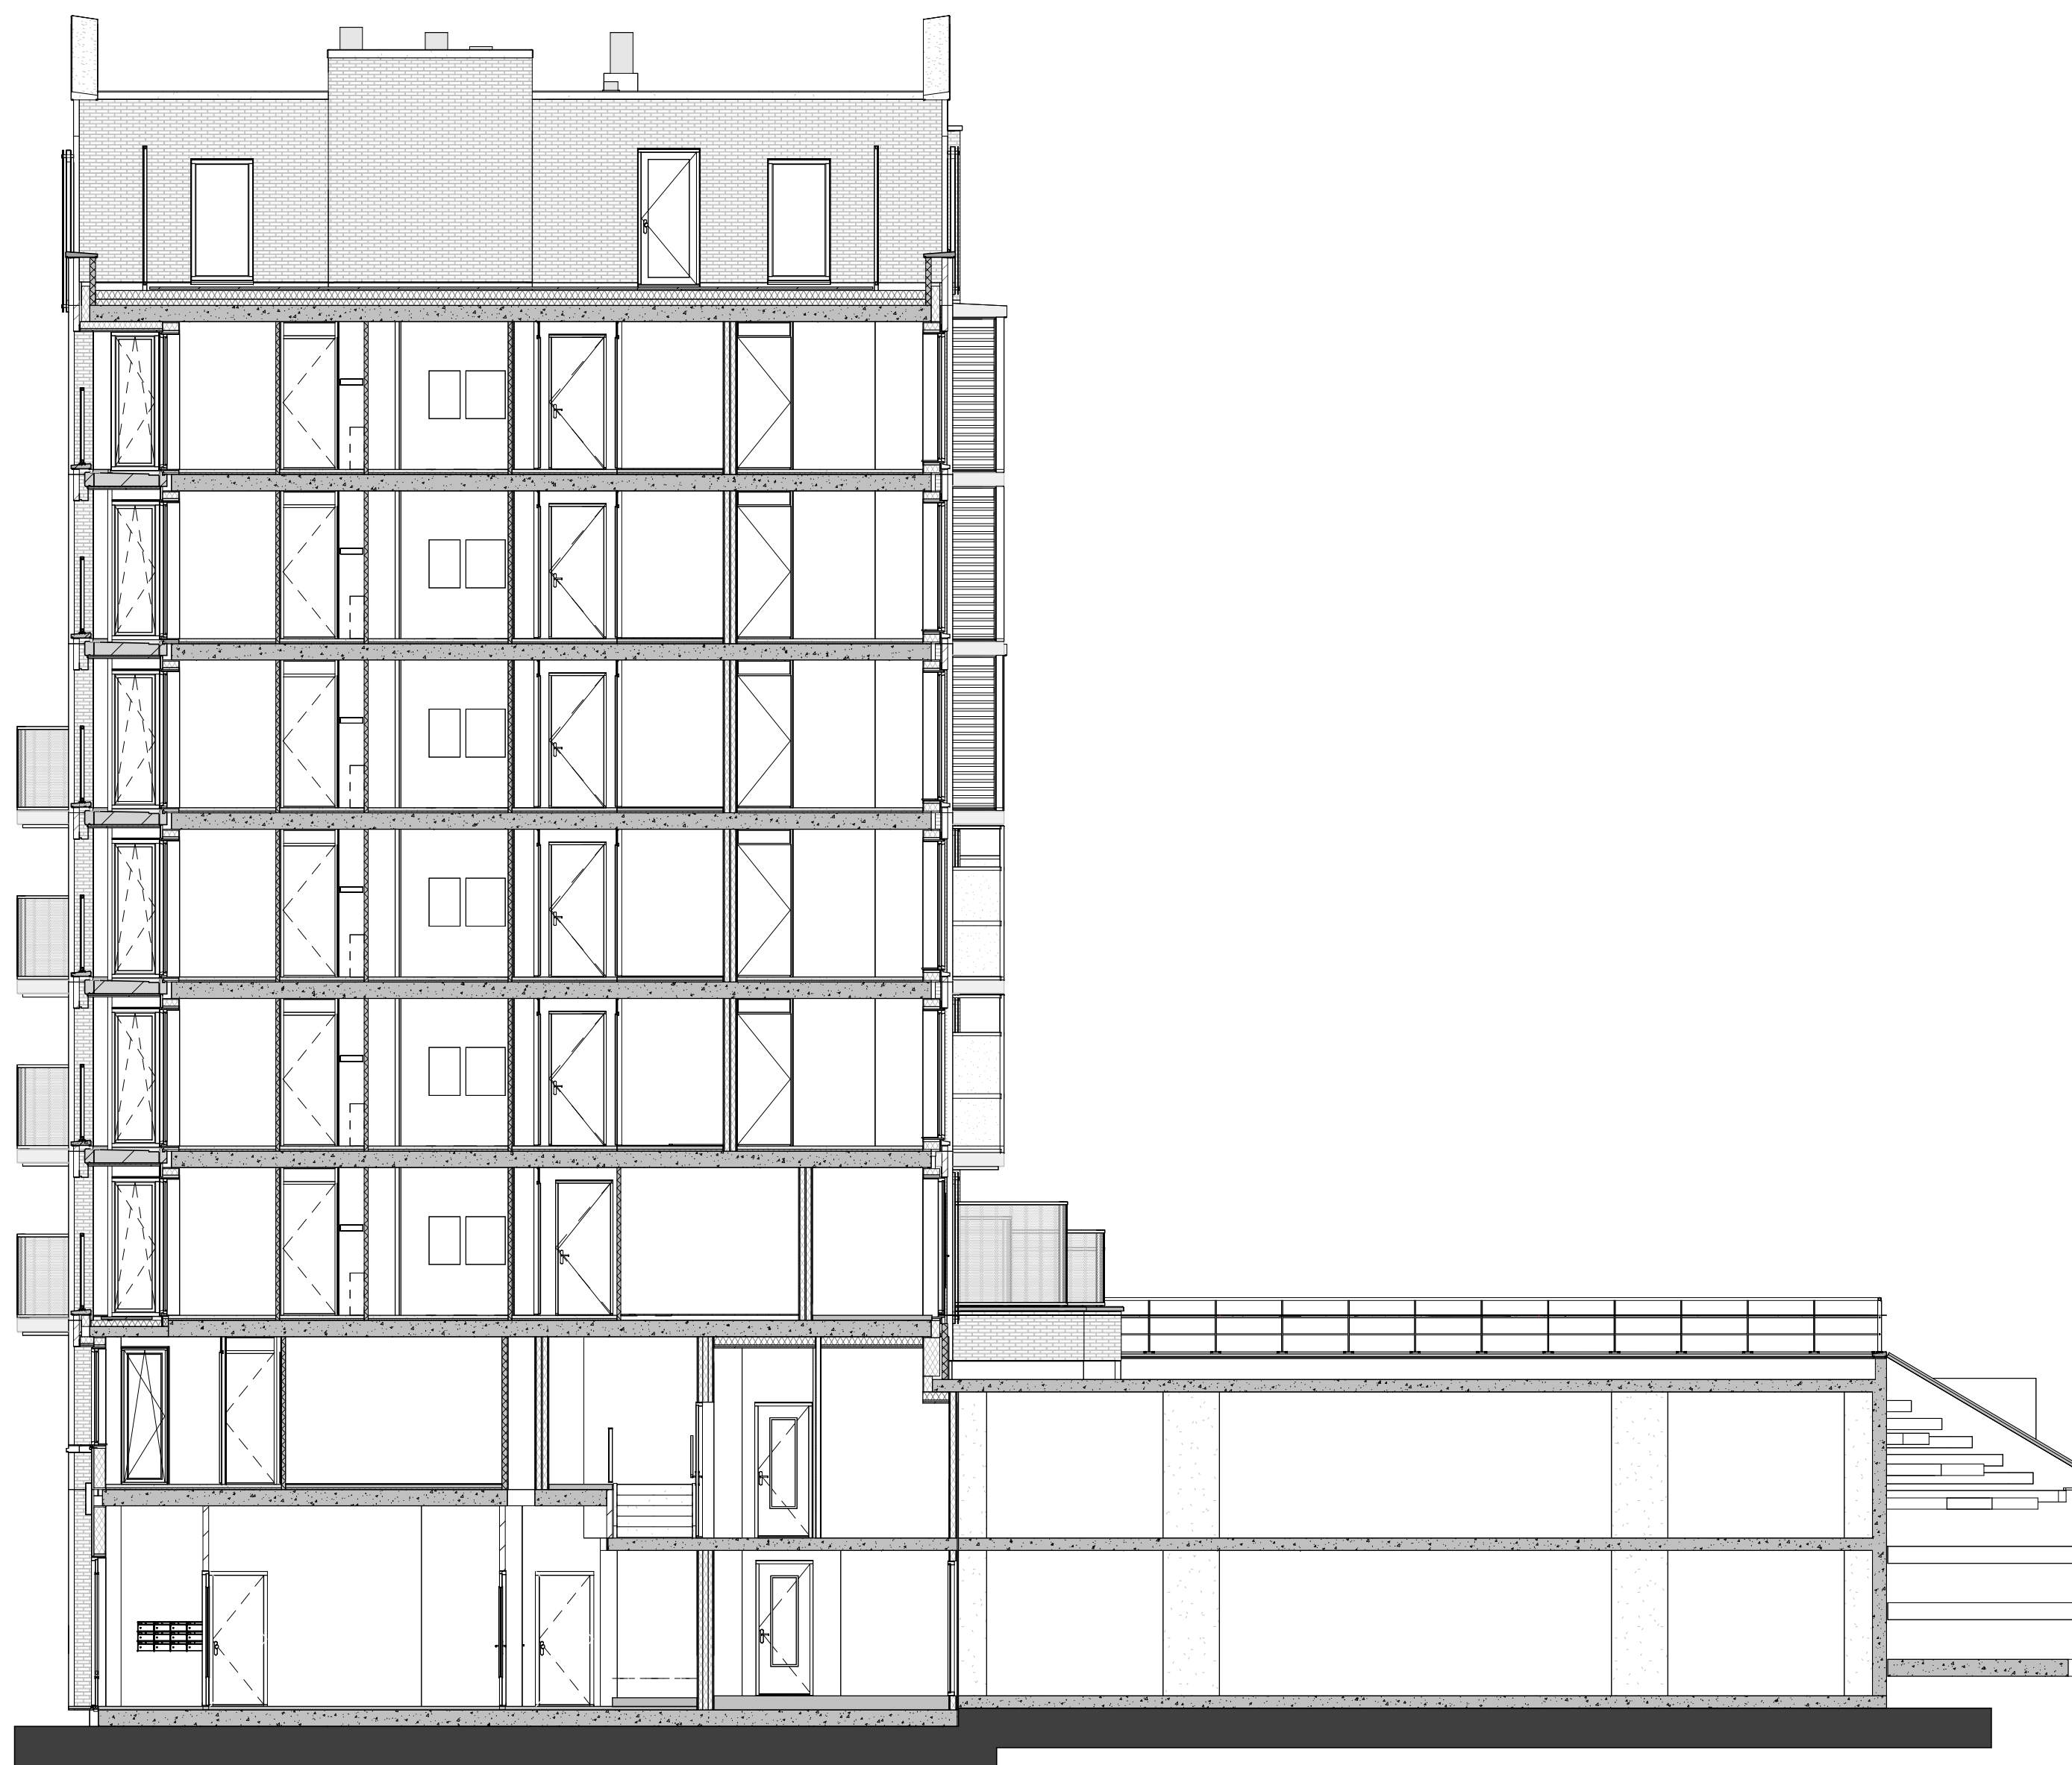

Dwarsdoorsnede C

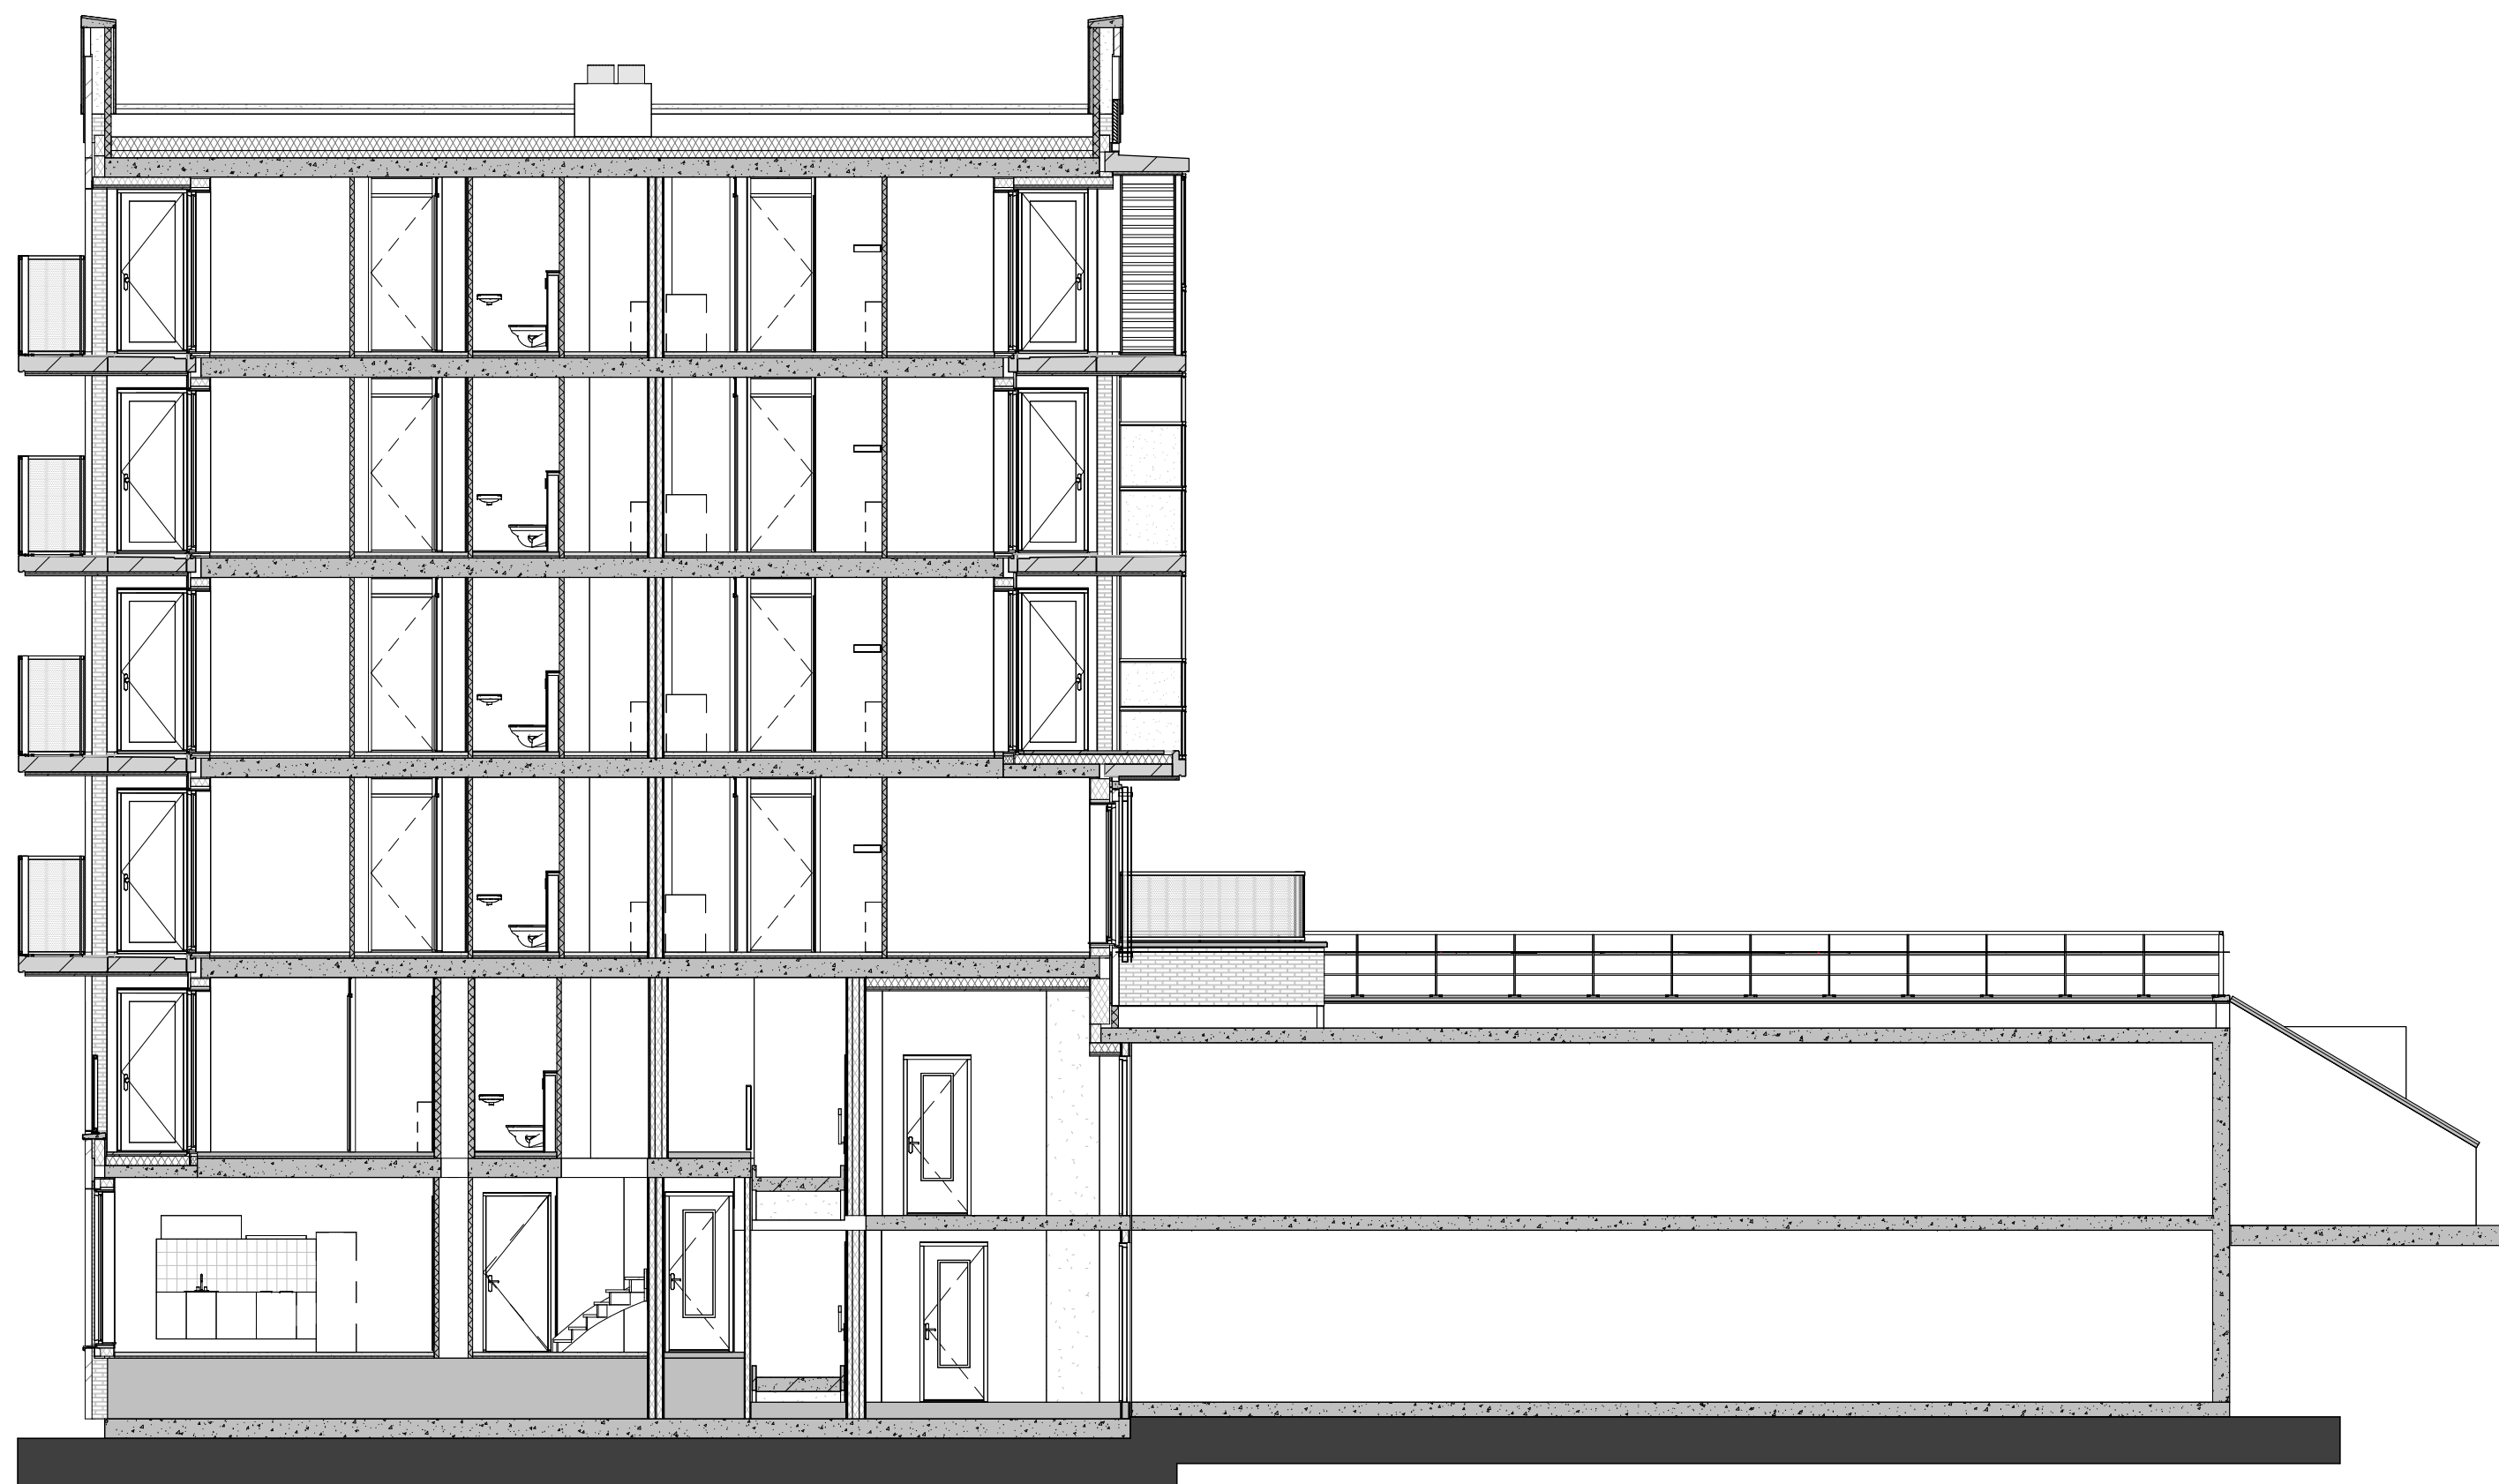

Dwarsdoorsnede D

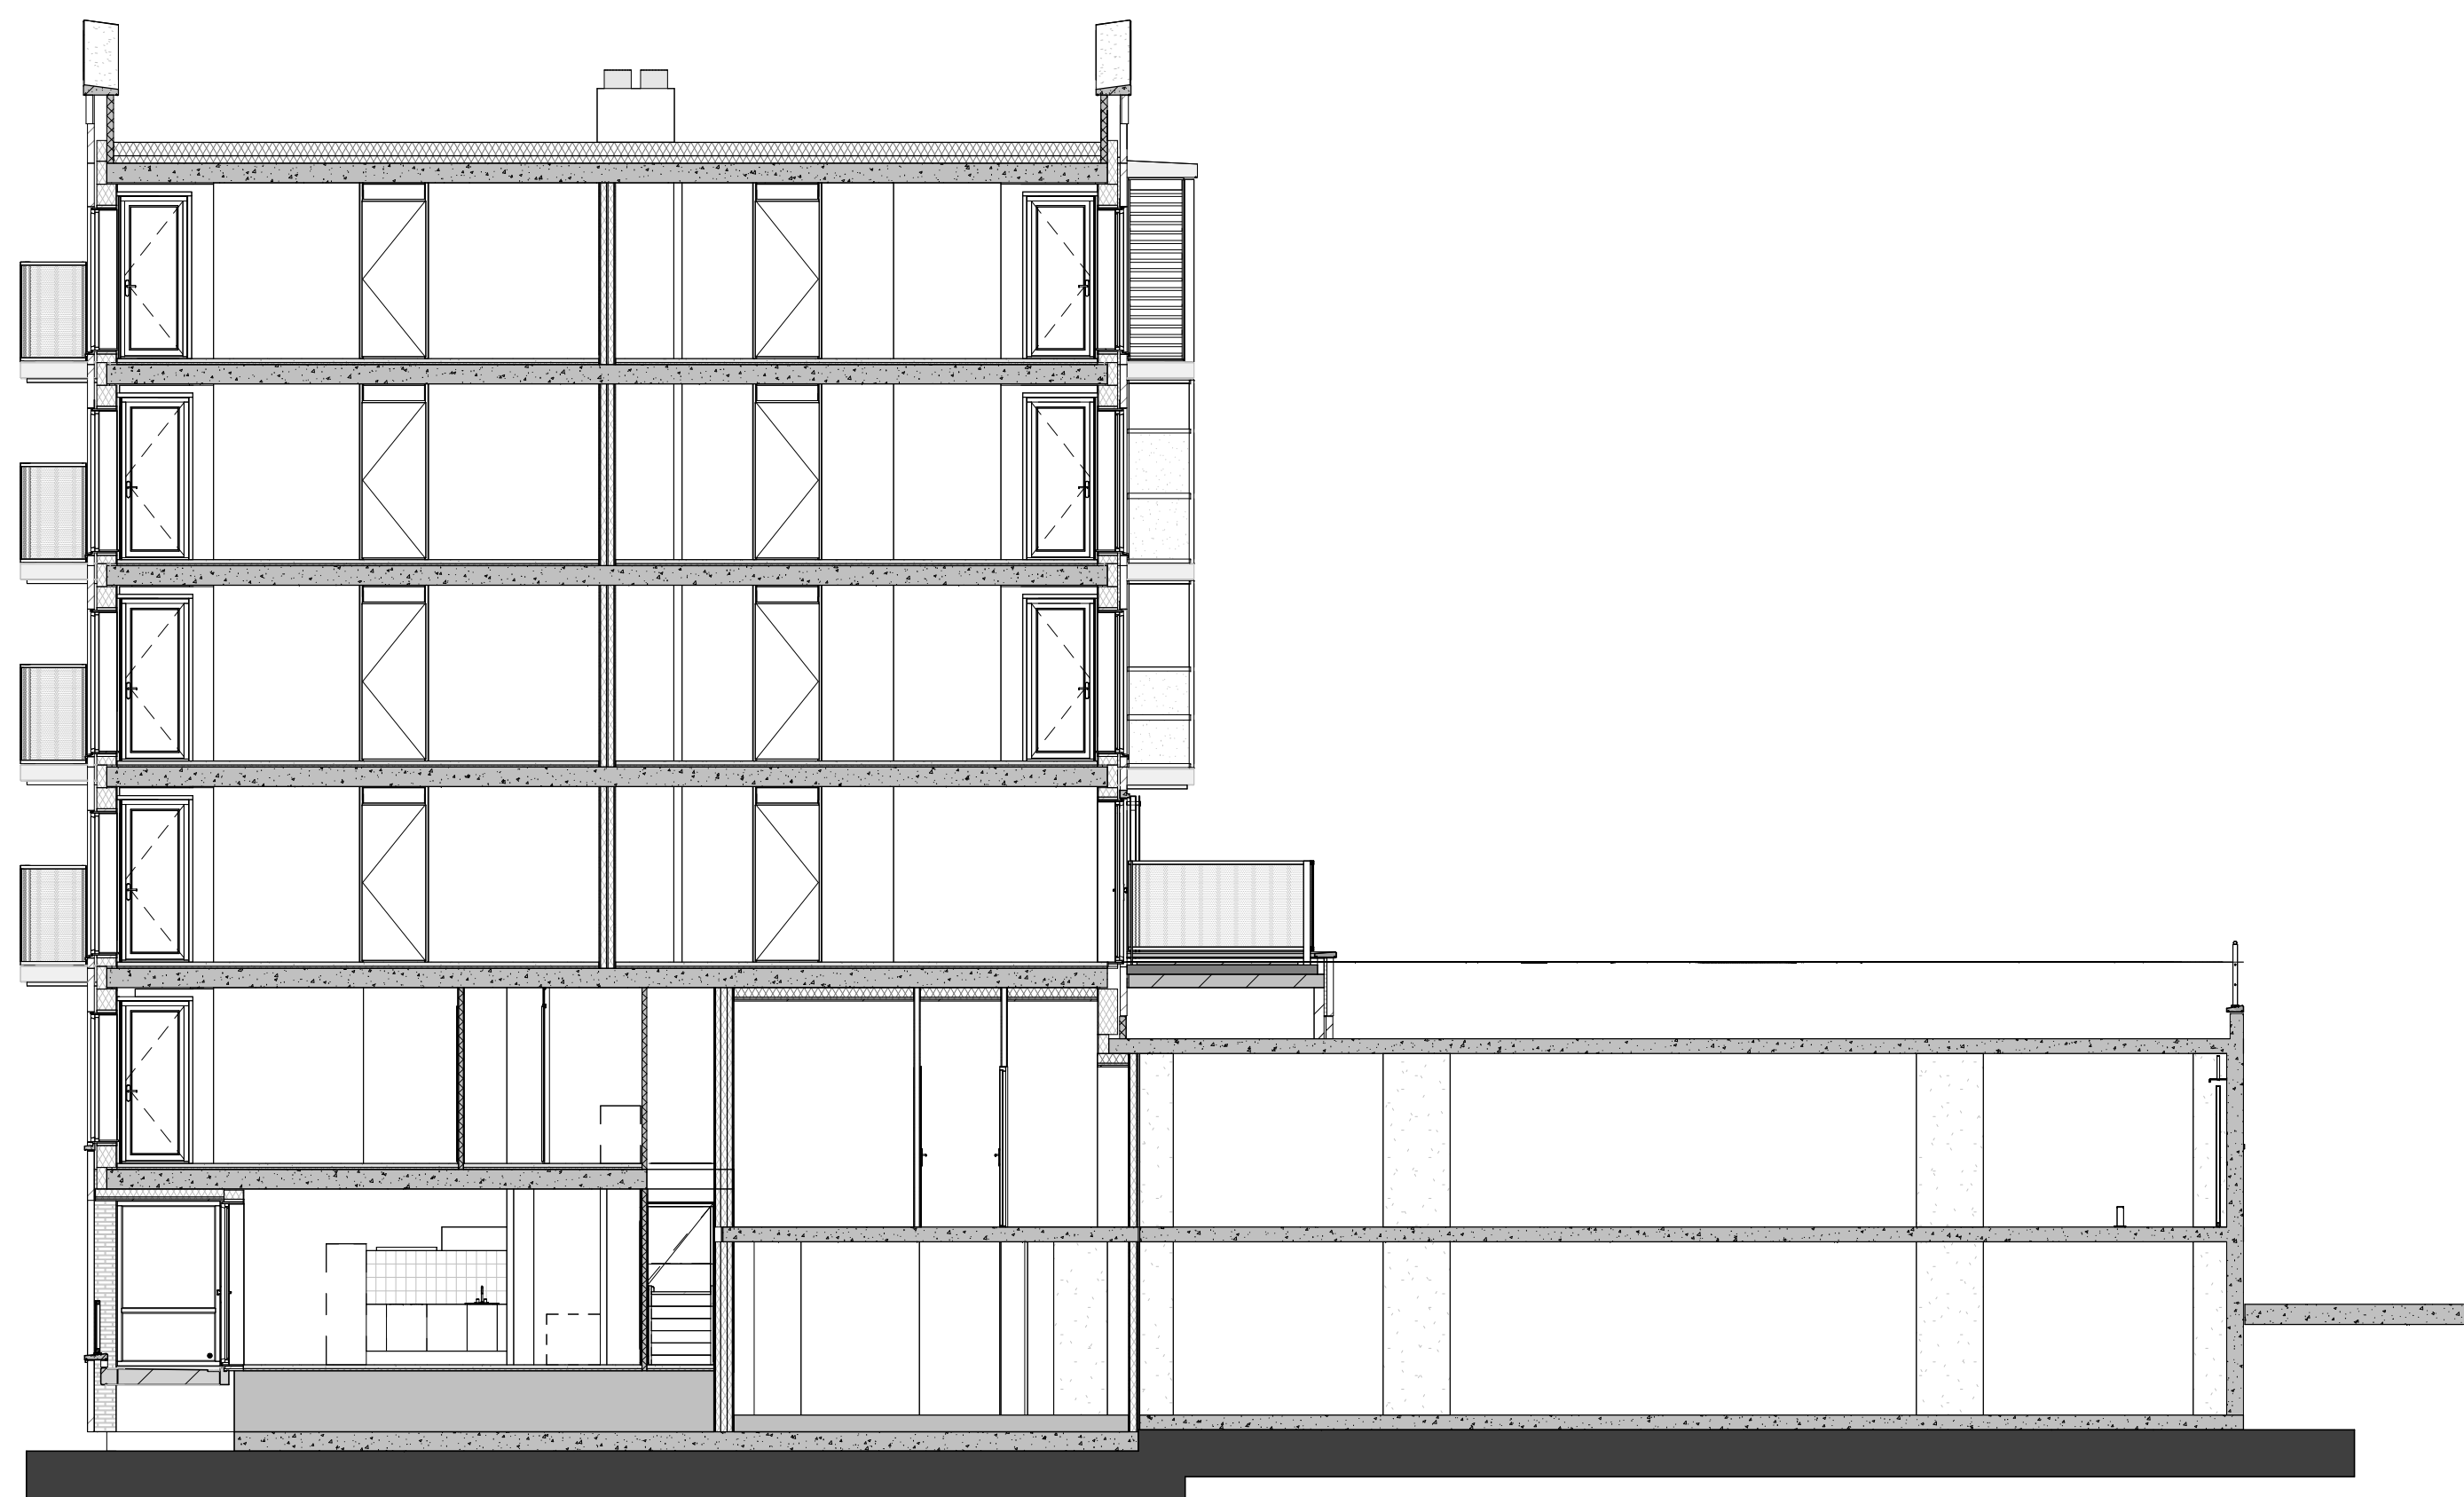

Dwarsdoorsnede E



Dwarsdoorsnede F

