

het appartementsrecht: IJmuiden I A3

Grondperceel: IJmuiden I


 = Gemeenschappelijk hoofdsplitsing

 = Gemeenschappelijk ondersplitsing A1

 = Gemeenschappelijk ondersplitsing A2

 = Gemeenschappelijk ondersplitsing A3

Blad 1

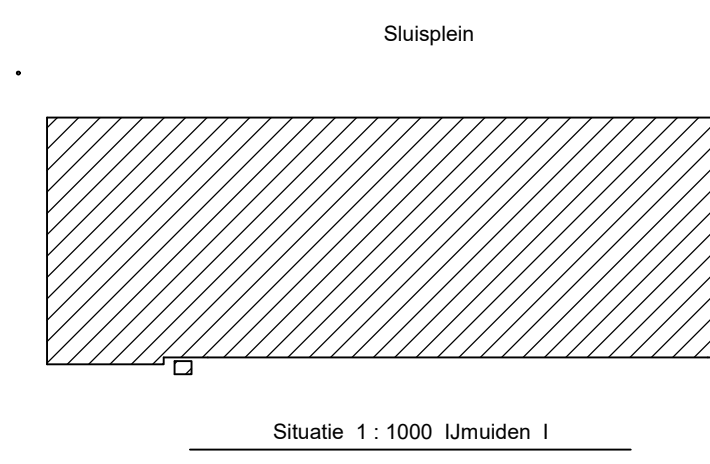

Situatie 1 : 1000 IJmuiden II

 = Gemeenschappelijk hoofdsplitsing

 = Gemeenschappelijk ondersplitsing A1


 = Gemeenschappelijk ondersplitsing A2

 = Gemeenschappelijk ondersplitsing A3


Blad 1




Schaal 1 : 200
= Gemeenschappelijk hoofdsplitsing = Gemeenschappelijk ondersplitsing A2
= Gemeenschappelijk ondersplitsing A1 = Gemeenschappelijk ondersplitsing A3
Tekening bestaat uit 3 bladen
Blad 2

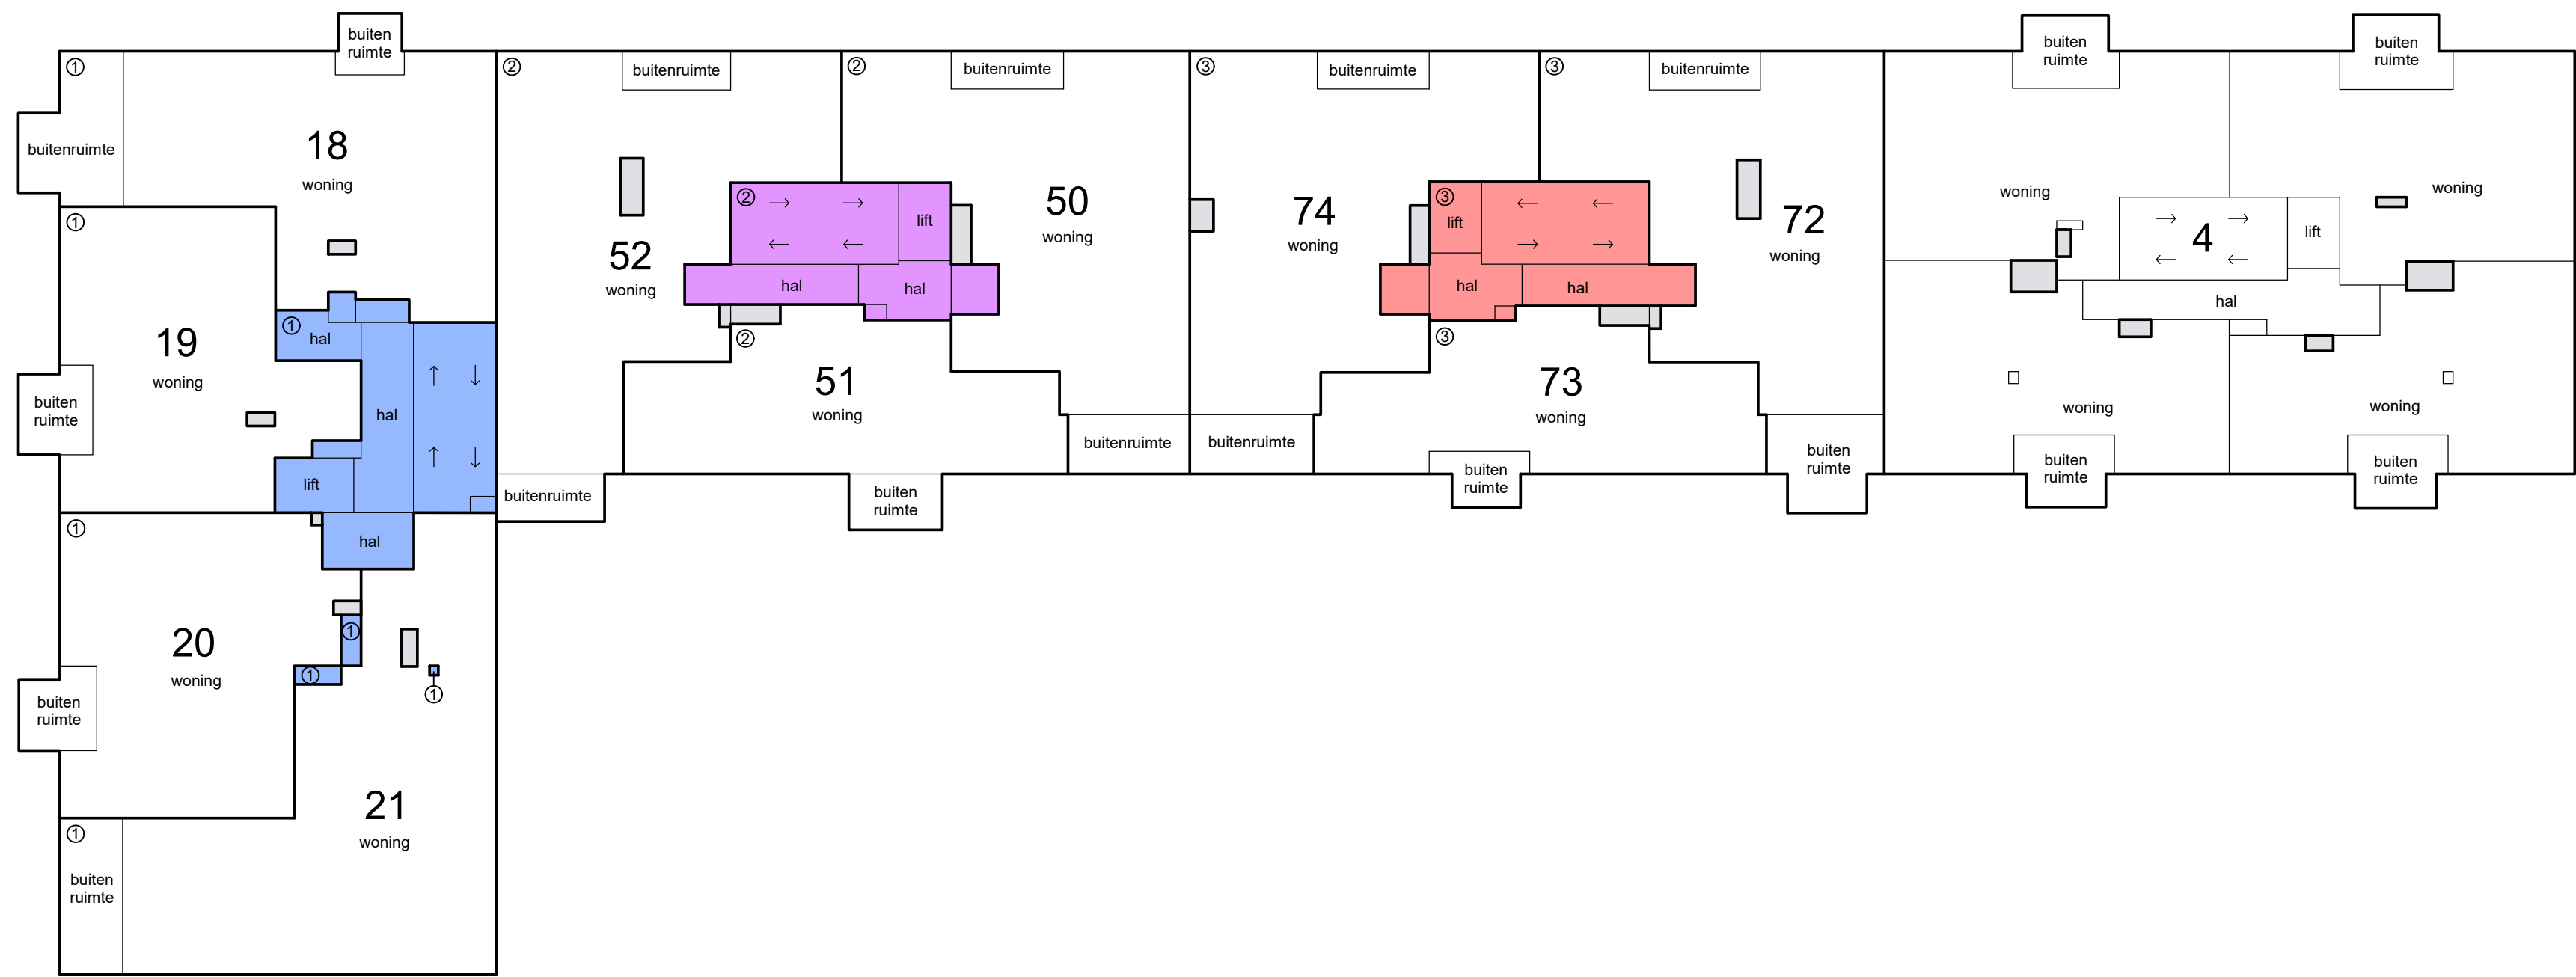


4e etage

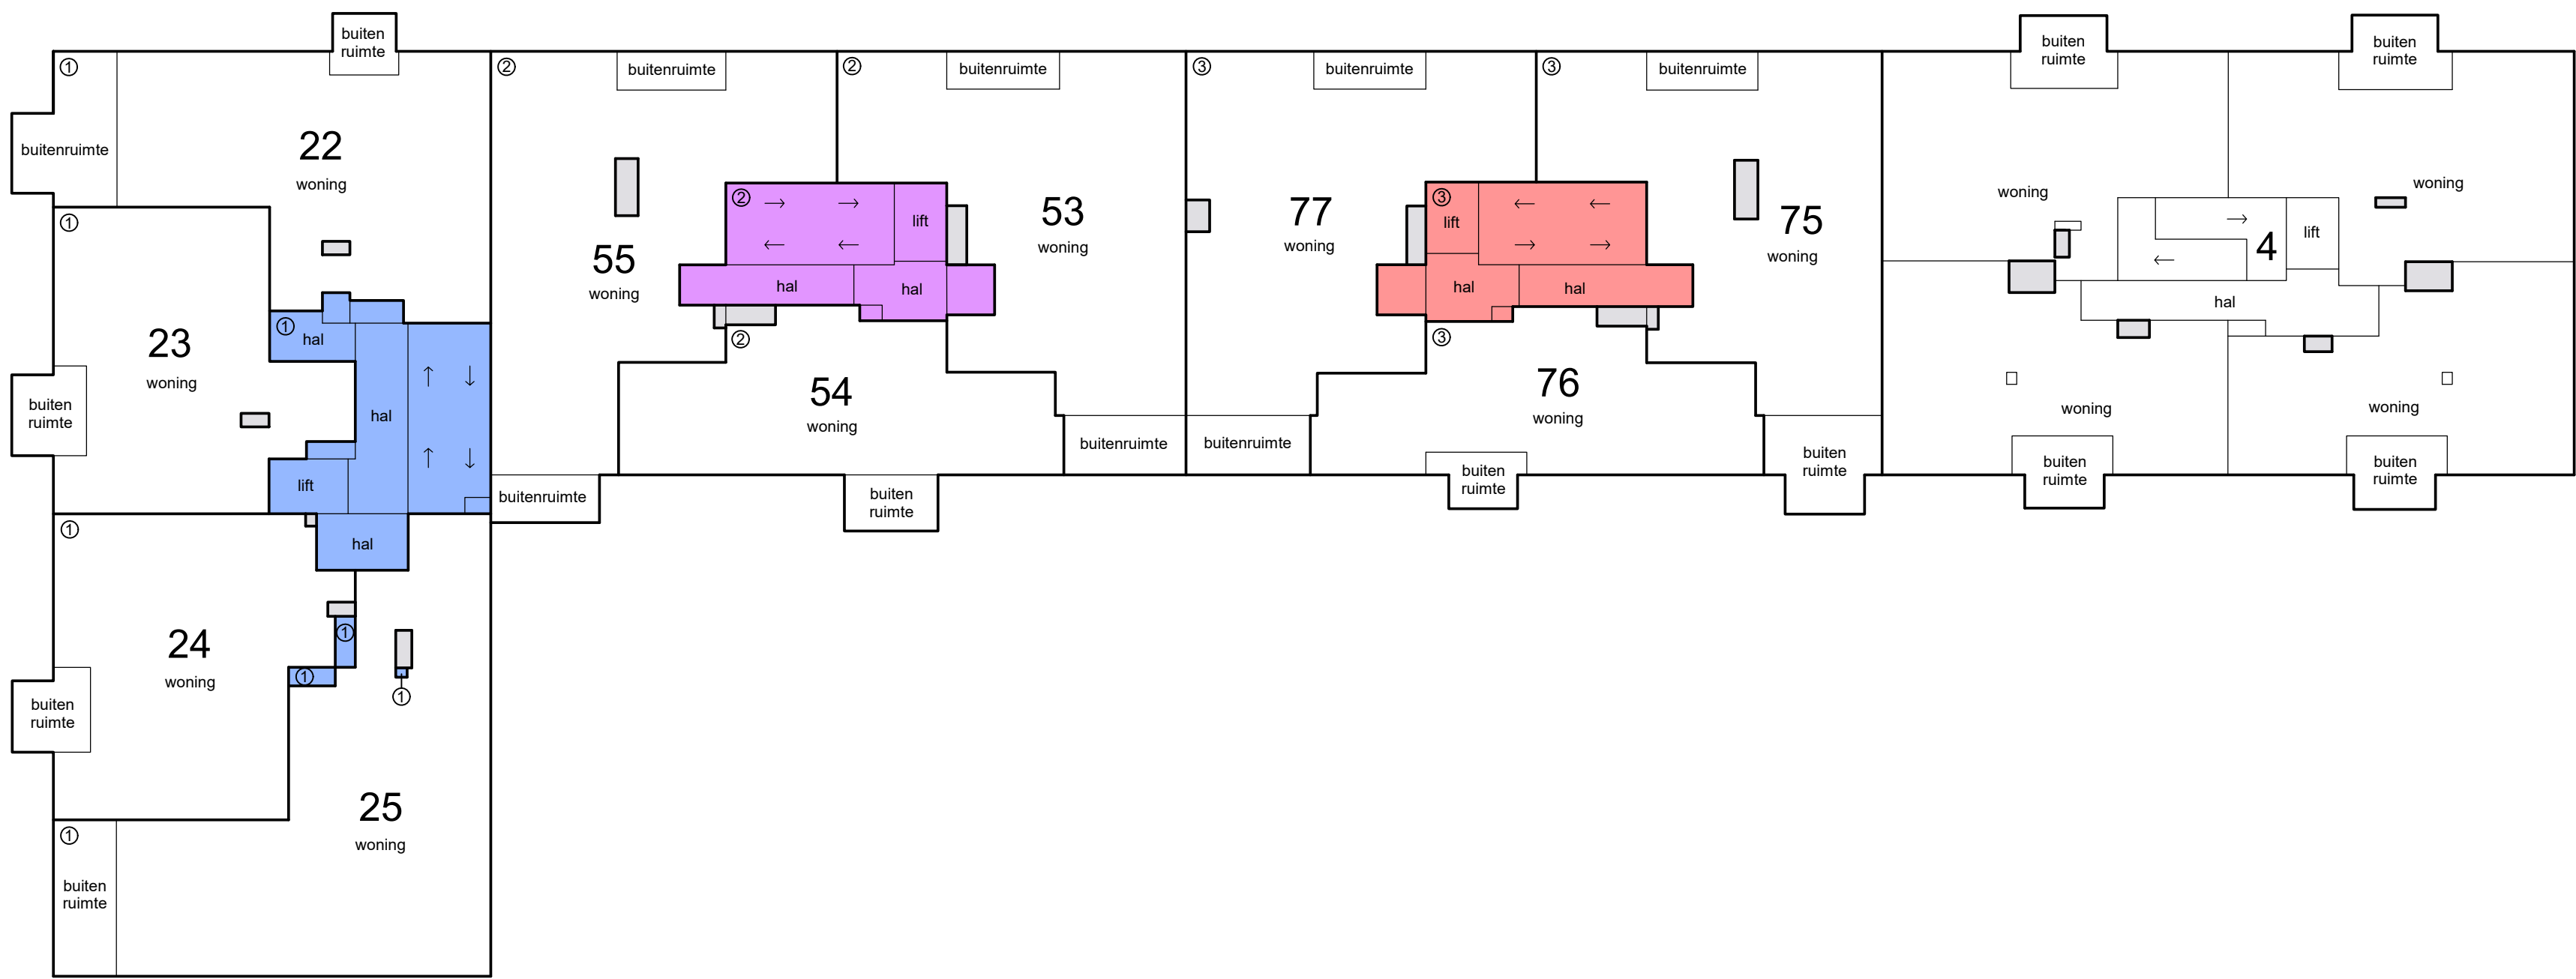

5e etage

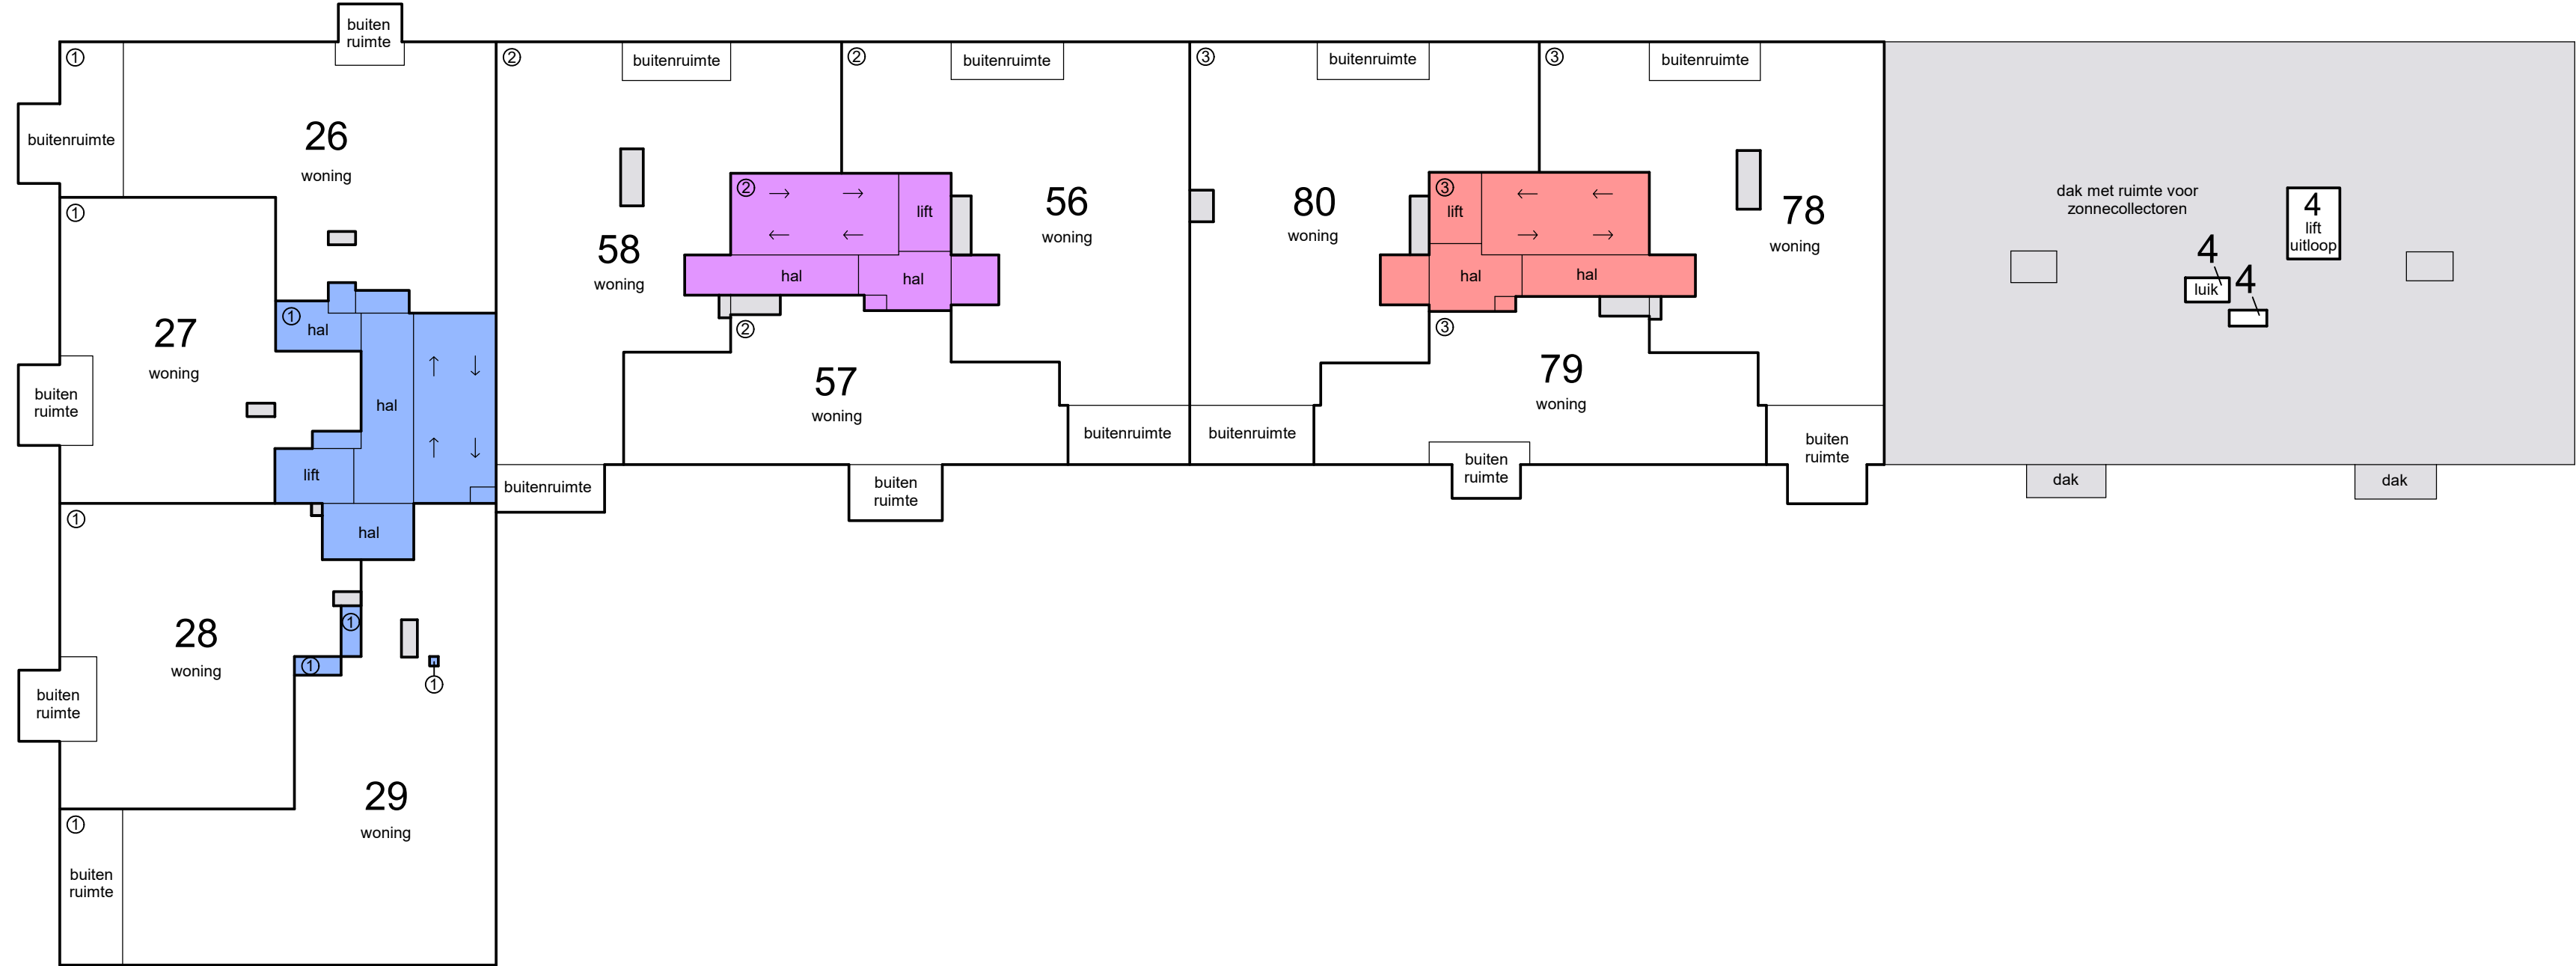

6e etage

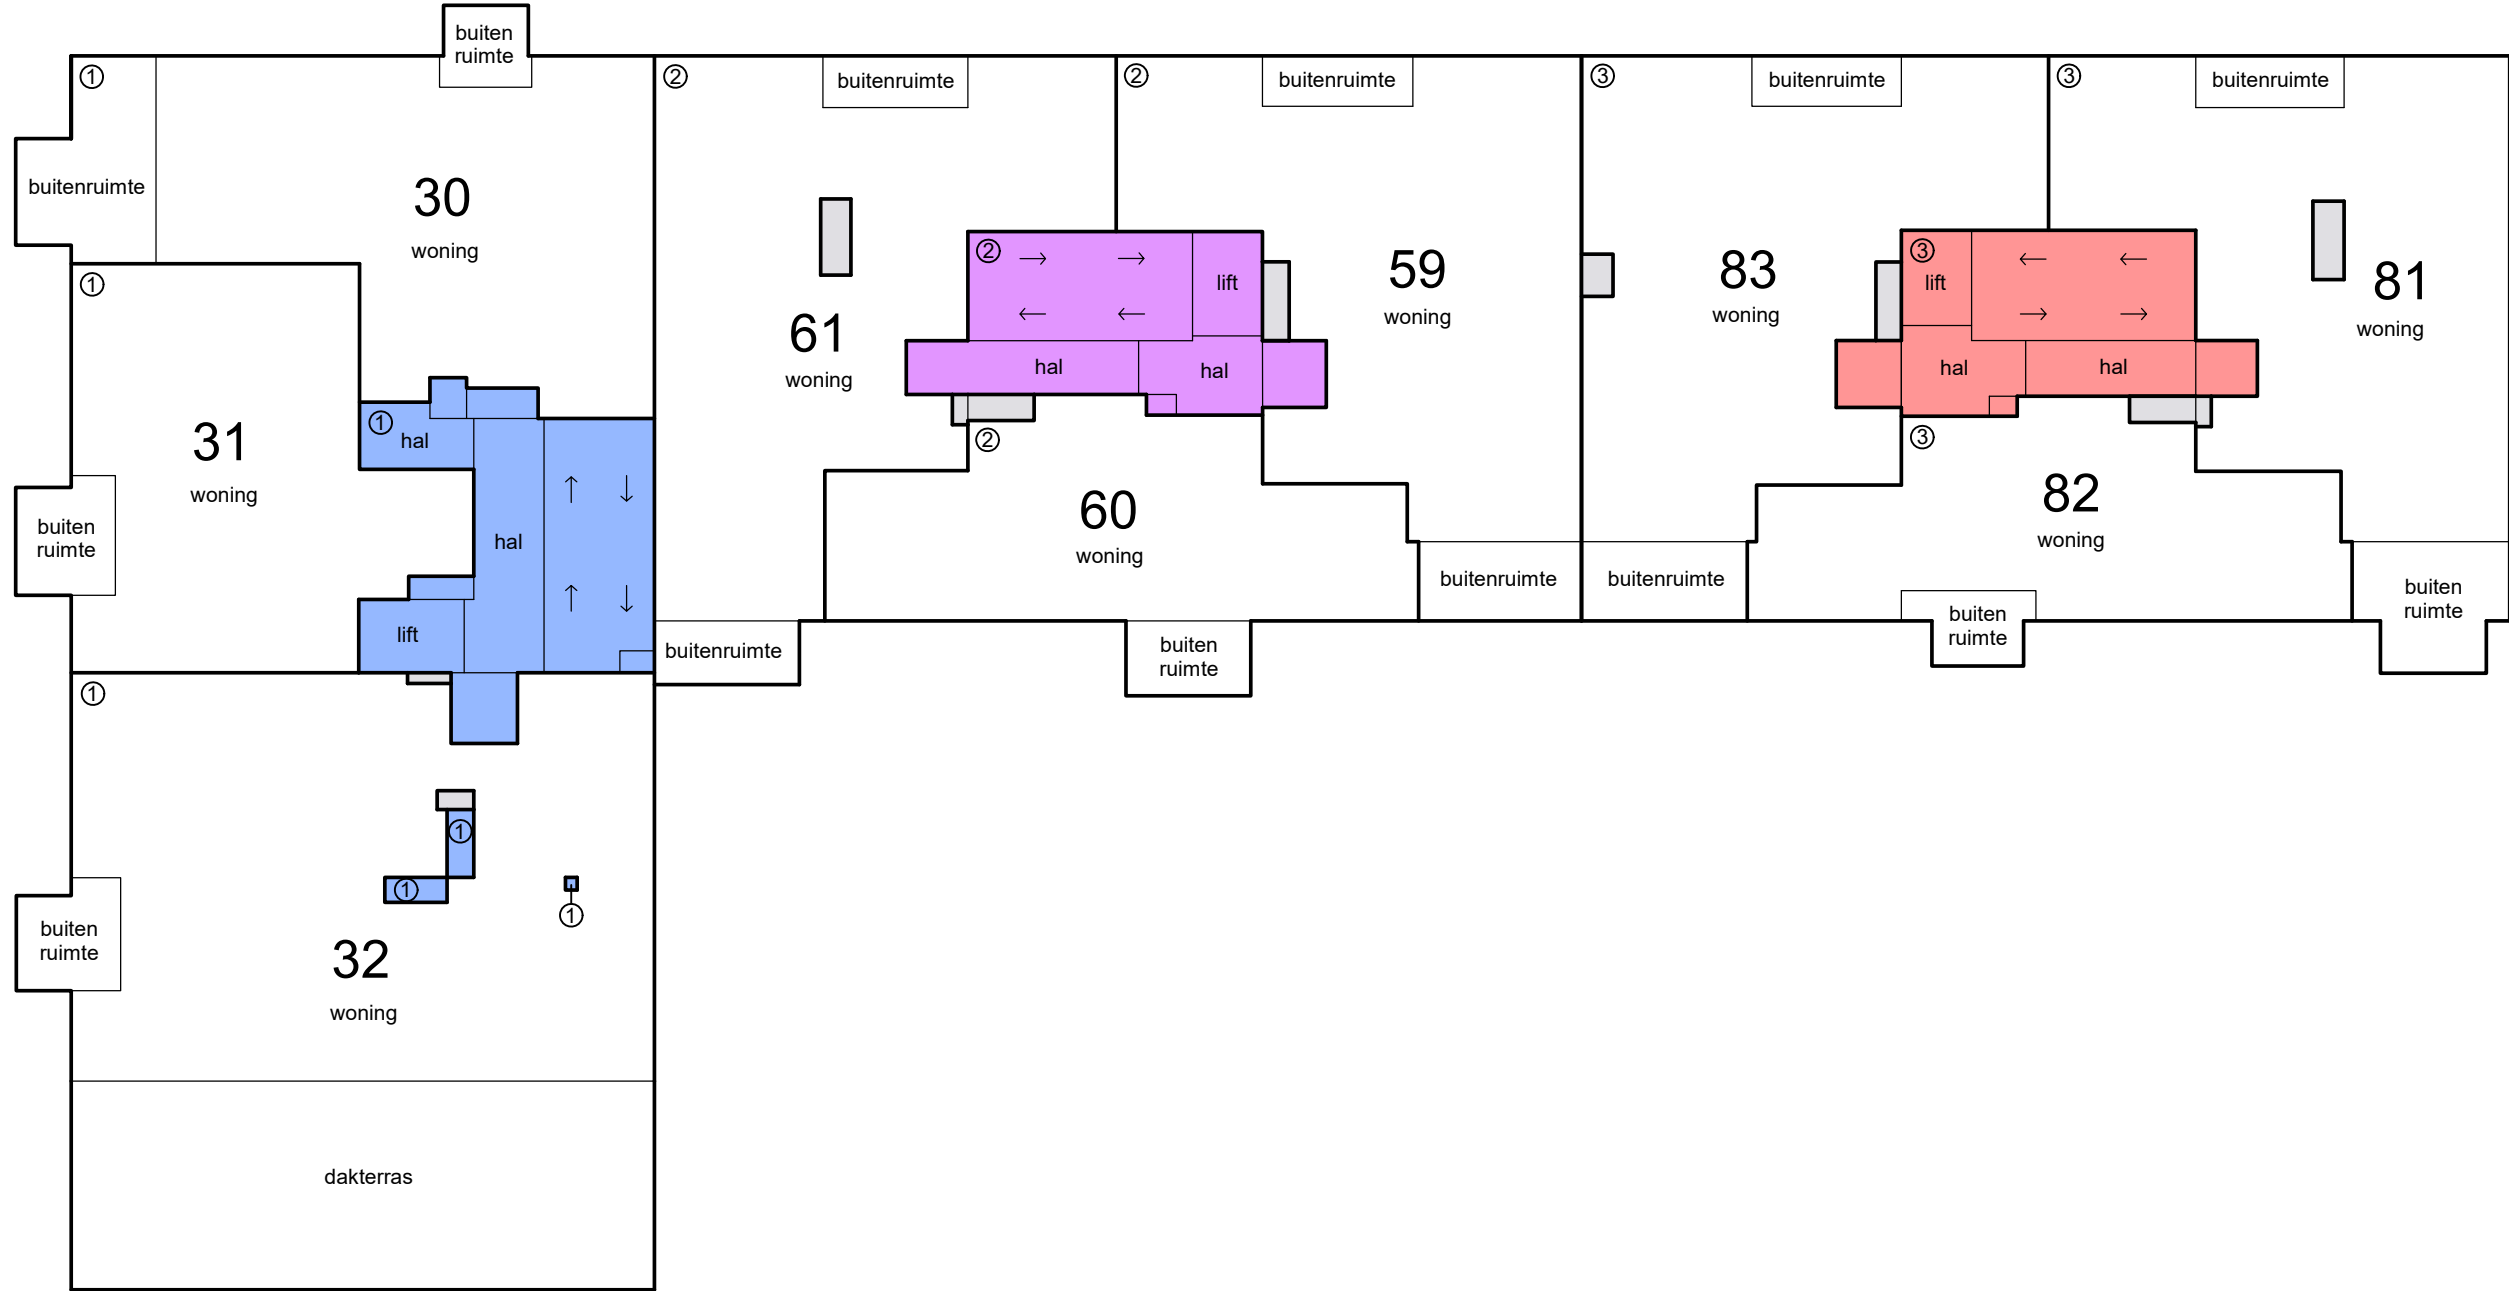


7e etage


Schaal 1 : 200
= Gemeenschappelijk hoofdsplitsing = Gemeenschappelijk ondersplitsing A2
= Gemeenschappelijk ondersplitsing A1 = Gemeenschappelijk ondersplitsing A3
Tekening bestaat uit 3 bladen
Blad 3




8e etage

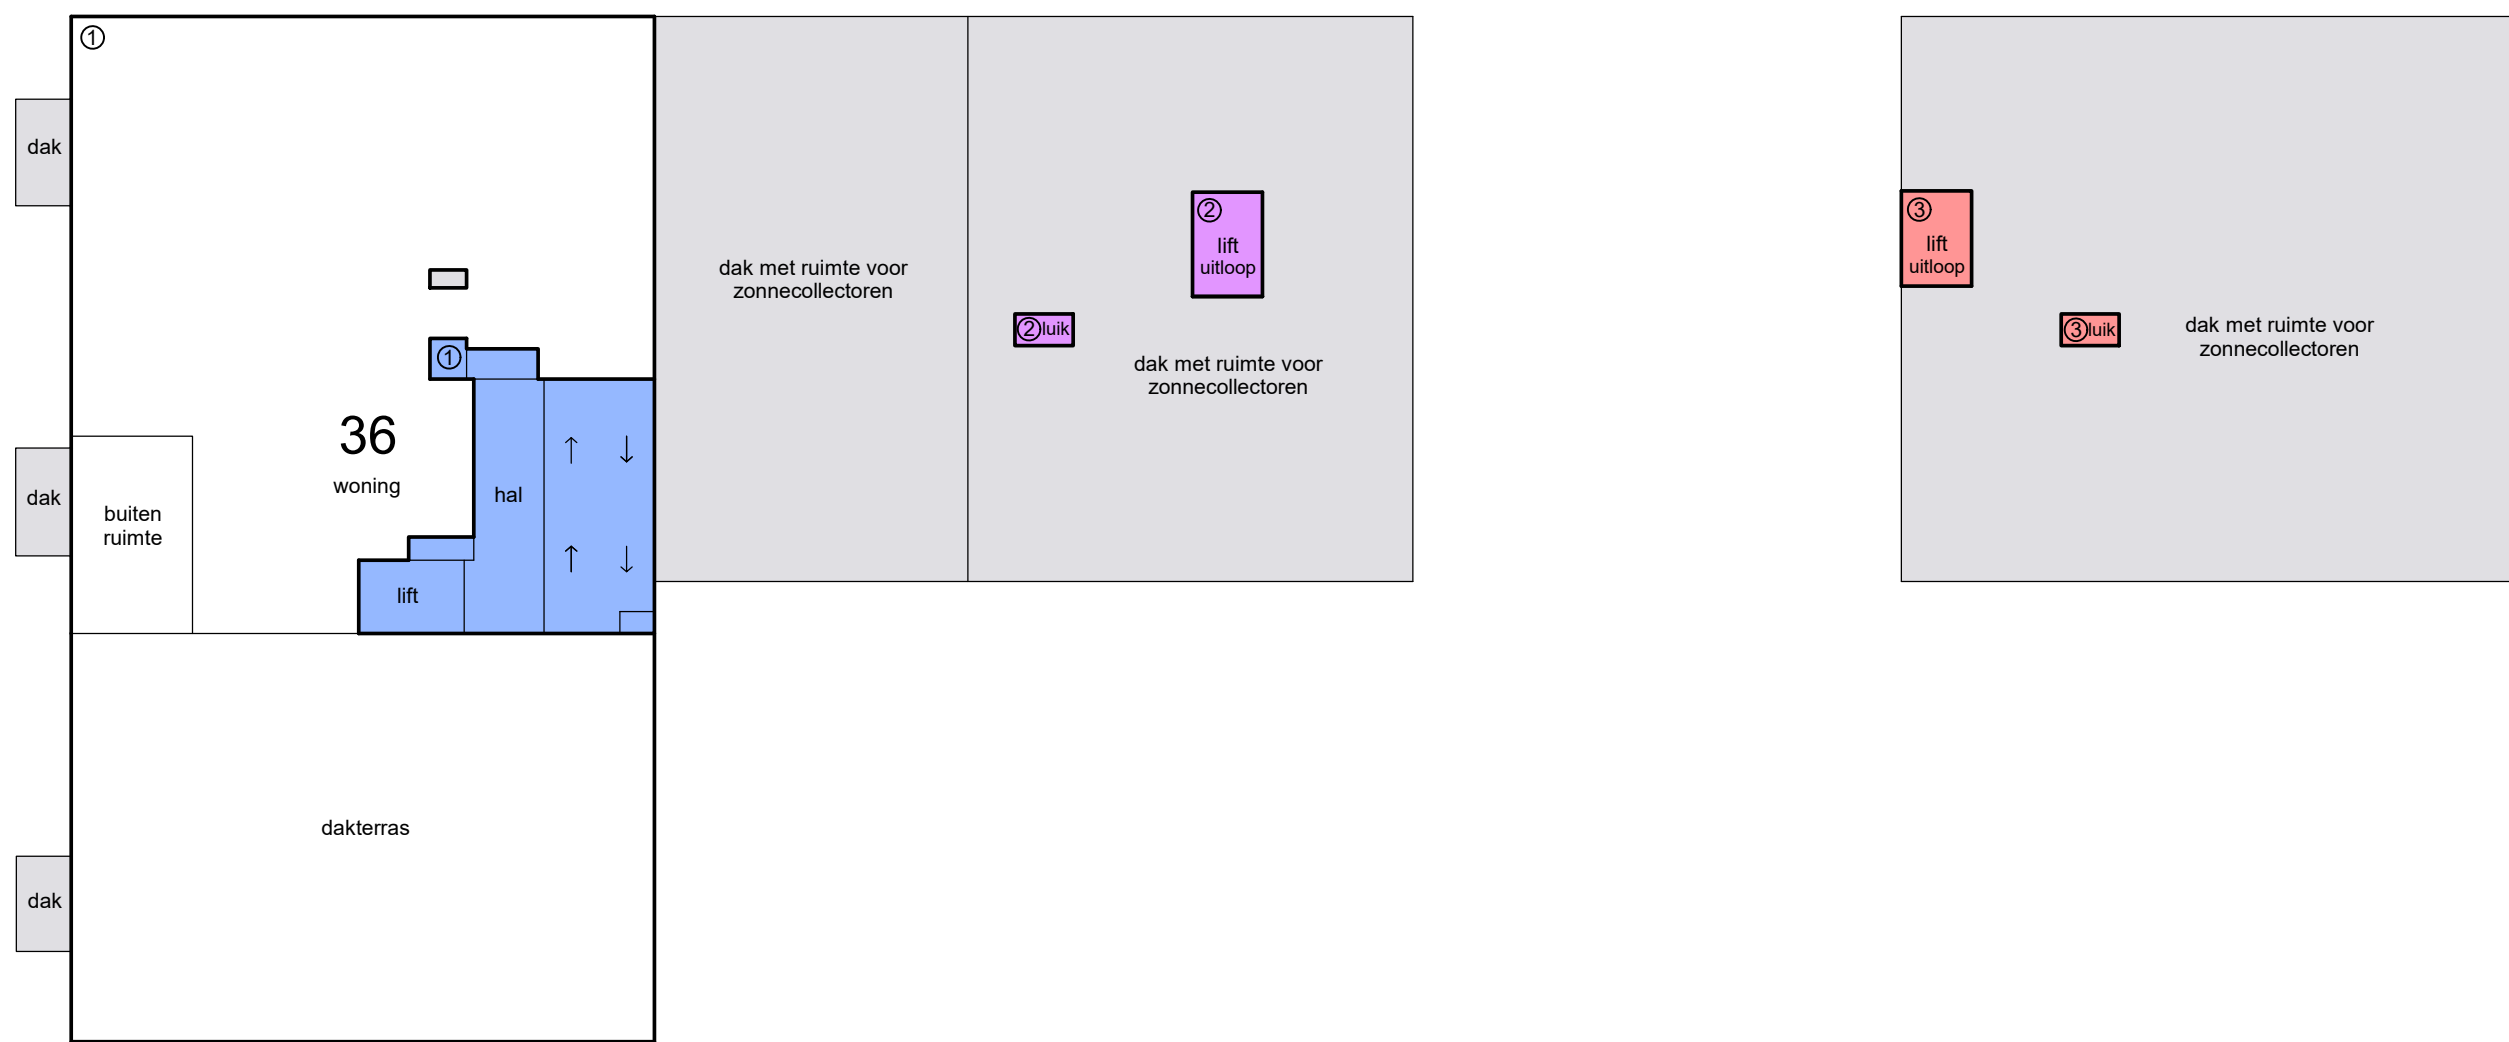

9e etage

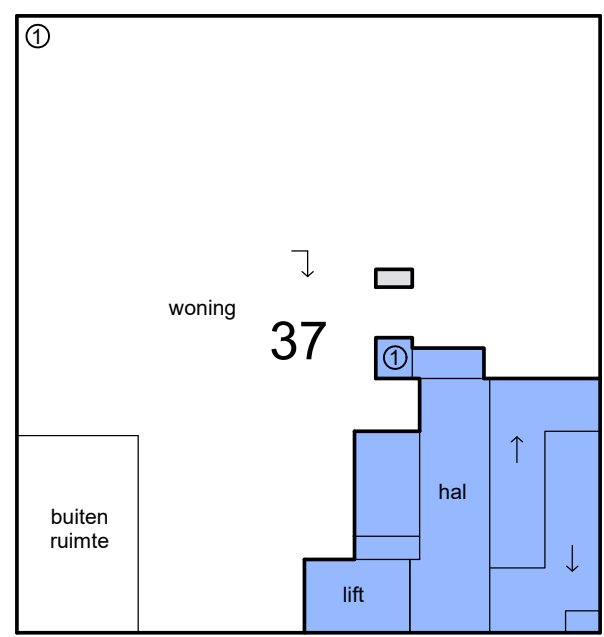

10e etage

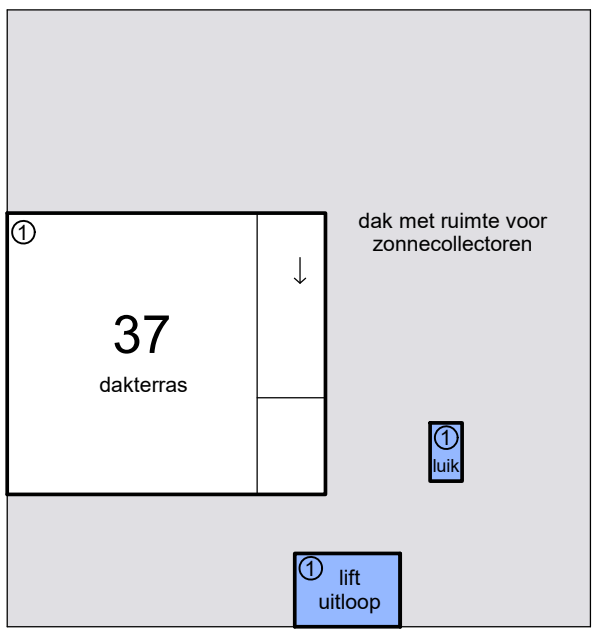

dak