




1e Verdieping, deel 1

RENVOOI ELEKTRA

-C	wandcontactdoos	-> exp	leer leding (niet bedraad)	-> b	aanlooppunt bolle niet bedraad	⊗	wandcontactpunt	○	verlichtingspunt boor
-EC	dubbel wandcontactdoos	⚡	leer leding (niet bedraad) afname overname punt	-> th	thermostaat bedraad	⊕	plafondcontactpunt	⊕	verlichtingspunt afzet
-vw	leer leding (niet bedraad) vaalbeveiler	⚡	weerschakelaar	-> c	wandcontactdoos warmte pomp	⊕	rookmeter	⊕	bedrader
-C lk	wandcontactdoos lockkast	⚡	hoog/lag stand schakelaar	-> lp	wandcontactdoos perle lockkast	⊕	intercom binnenpost	⊕	douchekraan
-C sk	wandcontactdoos afslagap	⚡	serie schakelaar	⊕	contactdoos	⊕	centraal aanpunt	⊕	kluispunt
-> ou/mag	leer leding (niet bedraad) oven, magnetron	->	aanlooppunt niet bedraad	-> dak	aanlooppunt naar dak niet bedraad	⊕	⊕	⊕	handbrengeluiser
						⊕	⊕	⊕	droge blusleiding
						⊕	⊕	⊕	


RENVOOI BOUWKUNDIG

▨	metabewerk	▨	kalckzandsteen d=100/120/150mm	WTW/dr	opstapplaats warmwaterbrong
▨	beton trap	▨	metabewerk wandopbrengend d=250mm	WP	opstapplaats warmtepomp
▨	beton prefab	▨	ongelichte metaalwand	VV	opstapplaats vlv
▨	hab element d= 300mm	▨	gevelende voorzetwand	VV	vloerwarming verdeler
▨	spouw kolddy d= 150mm	▨	SierAfr gewesterm	VD	vrijgevelstranger
▨	colerbeton d=130/100 mm	▨	skoelechte rooster	⊕	deur zelfsluitend
		▨		⊕	deur 30mm brandwerend
		▨		⊕	deur 60mm brandwerend
		▨		▨	woning entree

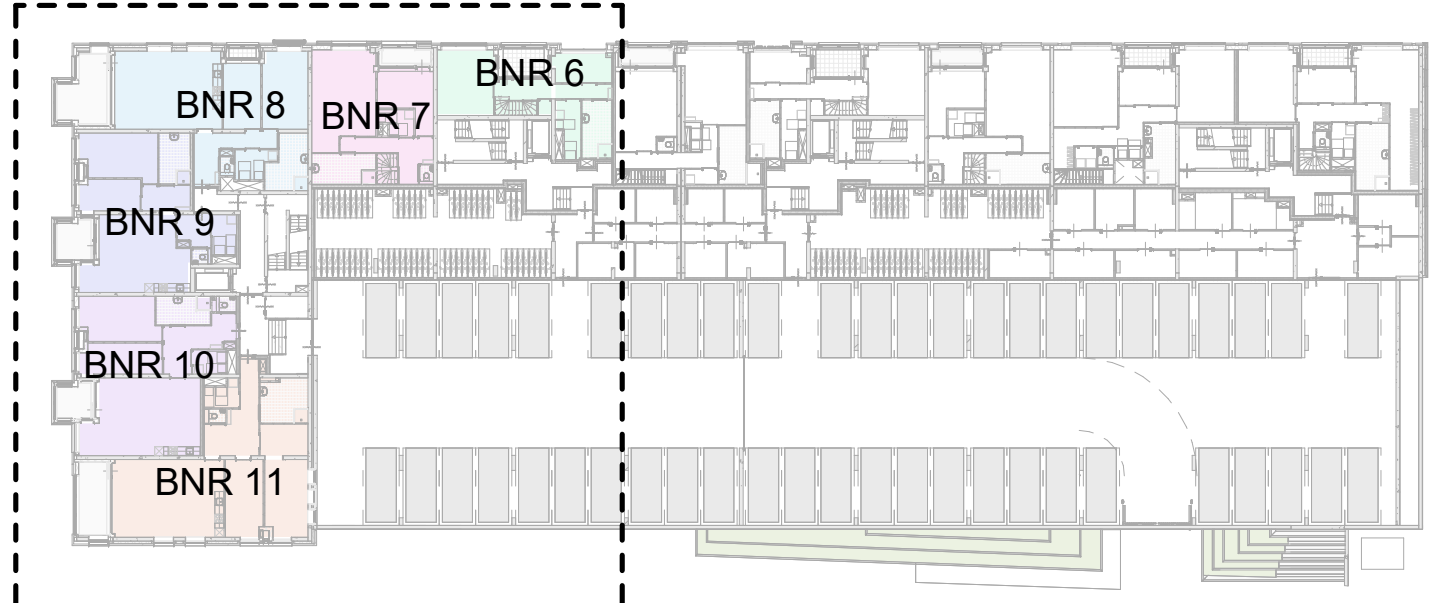

DISCLAIMER

De op deze tekening aangegeven maten zijn circa maten in millimeters en tussen de wanden / vloeren gemeten, waarbij geen rekening is gehouden met enige wanddikte, plinten, aftrimming, etc. In verband met nauwkeurige uitvoering van details, constructies, materialen e.d. kunnen er kleine afwijkingen ontstaan ten opzichte van de nu vermelde gegevens. Deze geringe afwijkingen geven geen aanleiding tot verkeering. Aan de op deze tekening aangegeven maten kunnen derhalve geen rechten worden ontleend. De op deze tekening aangegeven maatvoering is niet geschikt voor opdrachten aan derden door kopieën. De posities van aansluitingen en installatie onderdelen zijn indicatief op tekening weergegeven. De exacte aantallen en posities zullen na berekening in het werk door de installateurs worden bepaald en kunnen afwijken van deze tekening.

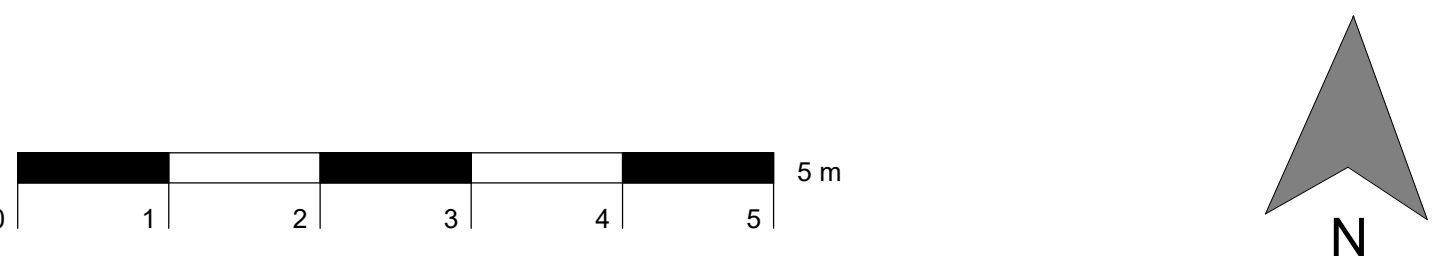

opdrachtgever: **BPD Ontwikkeling B.V.**

project: **0184**

onderwerp: **1e Verdieping, deel 1**

formaat: **A0**




schaal: **1:50**

status: **KAO**

projectnummer: **Oud-IJmuiden**



datum: **16-06-2023**

tekeningnummer: **KAO-013**

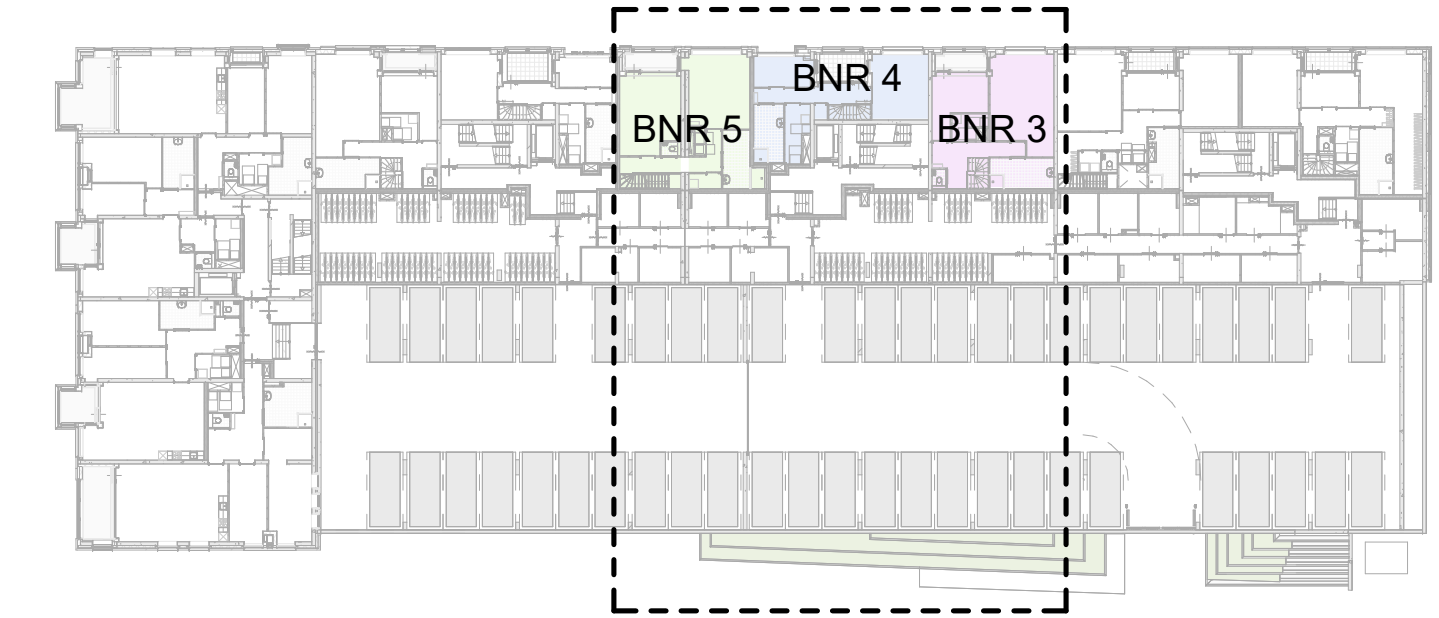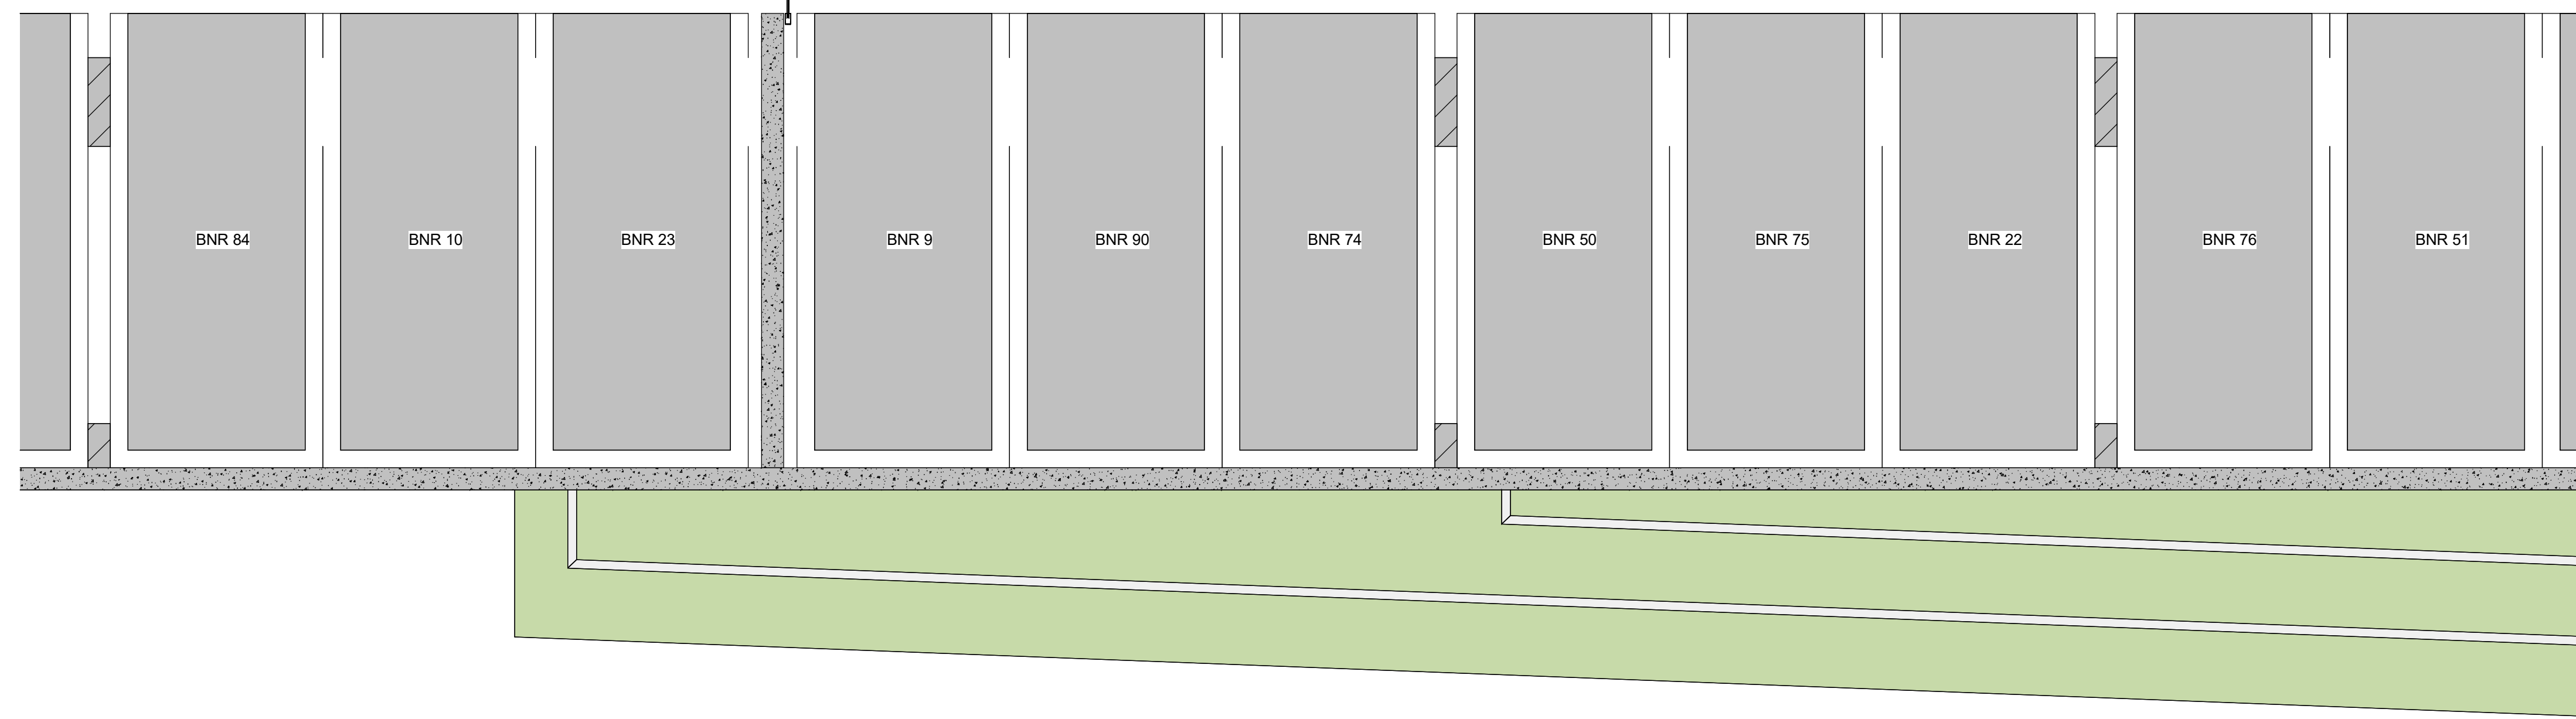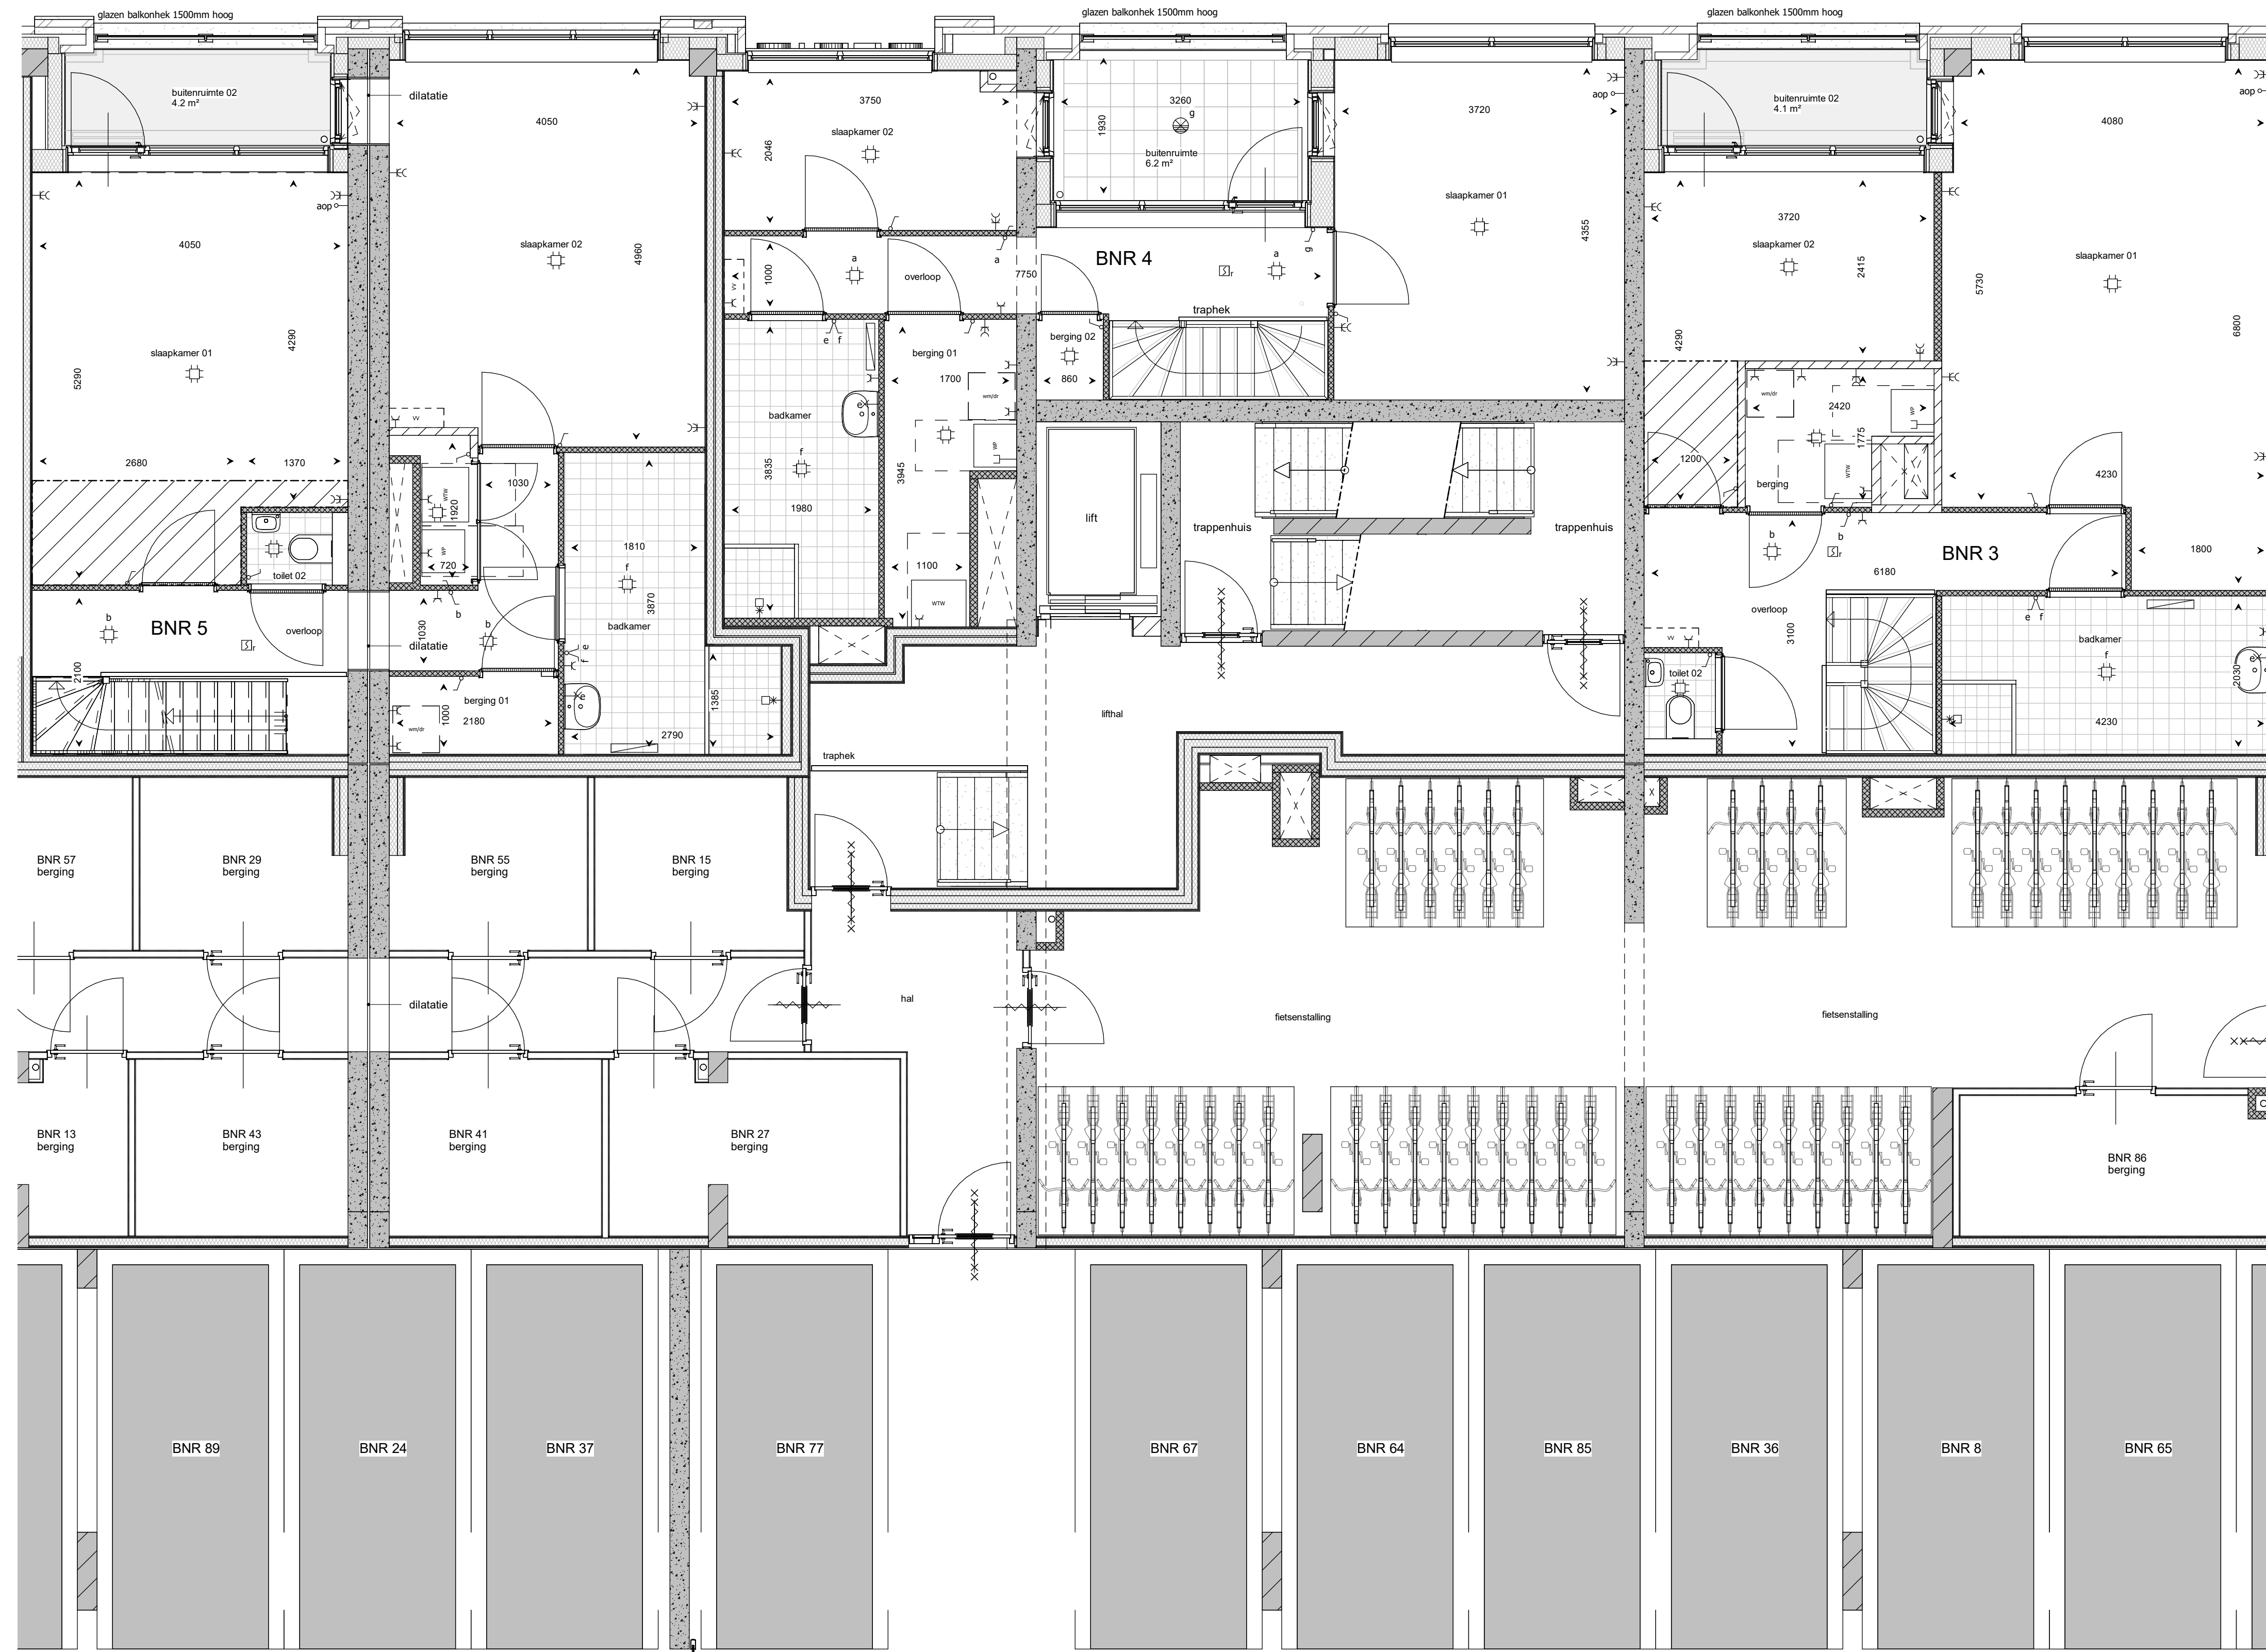

DISCLAIMER

De op deze tekening aangegeven maten zijn circa maten in millimeters en tussen de wanden / vloeren gemeten, waarbij geen rekening is gehouden met enige wanddikte, plinten, afmeting, etc. In verband met nauwkeurige uitvoering van details, constructies, materialen e.d. kunnen er kleine afwijkingen ontstaan ten opzichte van de nu vermelde gegevens. Deze geringe afwijkingen geven geen aanleiding tot verkeering. Aan de op deze tekeningen aangegeven maten kunnen derhalve geen rechten worden ontleend. De op deze tekening aangegeven maatvoering is niet geschikt voor opdrachten aan derden door kopieën. De posities van aansluitingen en installatie onderdelen zijn indicatief op tekening weergegeven. De exacte aantallen en posities zullen na berekening in het werk door de installateurs worden bepaald en kunnen afwijken van deze tekening.

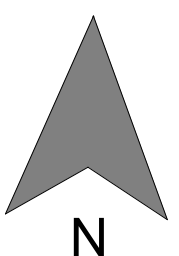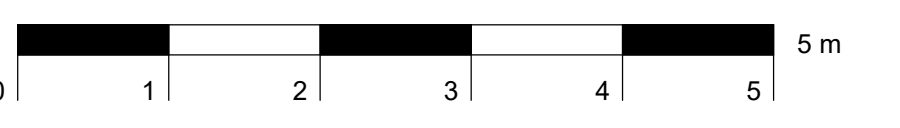

1e Verdieping, deel 2

RENVOOI ELEKTRA

—C— wandcontactdoos	—exp— loze leding (niet bedraad)	—b— aansluitpunt bolle niet bedraad	⊗ wandcontactpunt	○ verbindingspunt boorer
—EC— dubbele wandcontactdoos	—/— onbekende schakelaar	—D— thermostaat bedraad	⊕ plafondcontactpunt	⊕ verbindingspunt afloer
—vv— loze leding (niet bedraad) vastdraaier	—/— wisselschakelaar	—C— wandcontactdoos warmtepomp	⊕ rookmeter	⊕ radiator
—C ik— wandcontactdoos uitloer	—/— hoog/lag stand schakelaar	—C ip— wandcontactdoos periscope	⊕ intercom binnenpost	⊕ douchekraan
—C uk— wandcontactdoos afloop	—/— serie schakelaar	—C— contactdoos	—cp— centraal aansluitpunt	⊕ kiltpunt
—o/mag— loze leding (niet bedraad) oven, magnetron	—/— aansluitpunt niet bedraad	—dak— aansluitpunt naar dak niet bedraad	⊕ wisselapparaat	⊕ handbrandblusser
			⊕ wisselapparaat	⊕ droge blusleiding

RENVOOI BOUWKUNDIG

—/— meubelwerk	—/— kalkzandsteen d=100/120/150mm	WT/Dr— opstelplaats warmtepomp
—/— beton trap	—/— metselwerk wand/onderd=250mm	WP— opstelplaats wv
—/— beton prefab	—/— ongelijkvloerse metalen vloer	WV— vloerverwarming verdeler
—/— hb element d=300mm	—/— SinterAq gresbelem	VD— vrijloopdeurbrander
—/— spouw isolatie d=150mm	—/— akoestische rooster	—/— deur zelfsluitend
—/— colerbeton d=130/100 mm		—/— deur 30mm brandwerend
		—/— deur 60mm brandwerend
		—/— woning entree

opdrachtgever: **BPD Ontwikkeling B.V.**

projectnummer: **0184**

onderwerp: **1e Verdieping, deel 2**

formaat: **A0**

schaal: **1:50**

status: **KAO**

projectnummer: **Oud-IJmuiden**

datum: **16-06-2023**

tekeningnummer: **KAO-014**

