



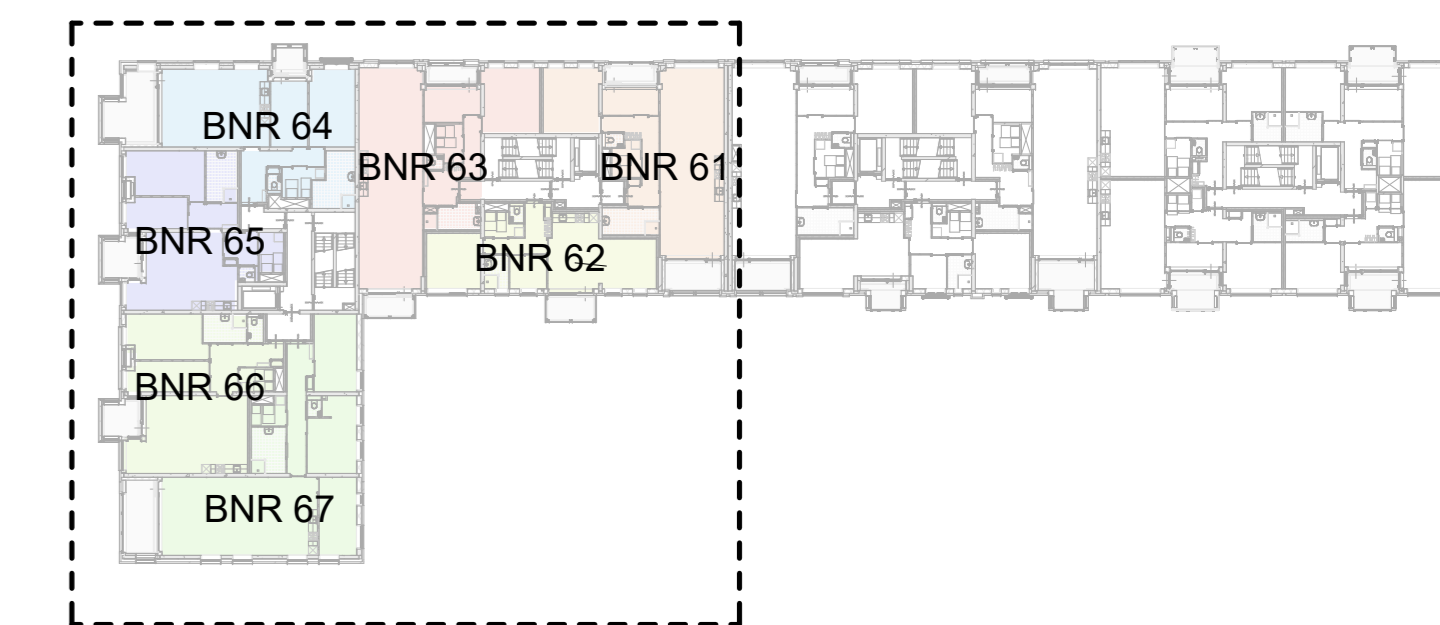


5e Verdieping, deel 1



DISCLAIMER

De op deze tekening aangegeven maten zijn circa maten in millimeters en tussen de wanden / vloeren gemeten, waarbij geen rekening is gehouden met enige wanddikte, plinten, afmeting, etc. In verband met nauwkeurige uitvoering van details, constructies, materialen e.d. kunnen er kleine afwijkingen ontstaan ten opzichte van de nu vermelde gegevens. Deze geringe afwijkingen geven geen aanleiding tot verkeering. Aan de op deze tekening aangegeven maten kunnen derhalve geen rechten worden ontleend. De op deze tekening aangegeven maatvoering is niet geschikt voor opdrachten aan dienen door koper(s). De posities van aansluitingen en installatie onderdelen zijn indicatief op tekening weergegeven. De exacte aantallen en posities zullen na berekening in het werk door de installateurs worden bepaald en kunnen afwijken van deze tekening.

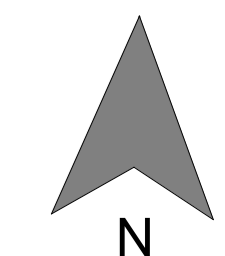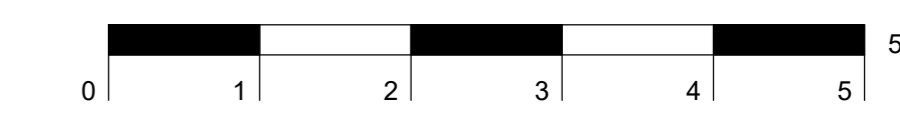

RENVOOI ELEKTRA

-C	wandcontactdoos	-> exp	leze leding (niet bedraad) afname overname punt	-> b	aansluitpunt bolle met bedraad	⊗	wandlichtpunt	○	verlichtpunt boor
-EC	dubbele wandcontactdoos	⚡	onbekende schakelaar	-> th	thermostaat bedraad	⊕	plafondlichtpunt	⊖	verlichtpunt afzet
-> wv	leze leding (niet bedraad) vaalwaer	⚡	wisselschakelaar	-> c	wandcontactdoos warmte pomp	⊕	rookmeter	⊖	bedrader
-C ik	wandcontactdoos koelbad	⚡	hoog/laag stand schakelaar	-> lp	wandcontactdoos perle koelbad	⊕	intercom binnenpost	⊖	douchelaaan
-C ak	wandcontactdoos afslagp	⚡	serie schakelaar	⊕	contactdoos	-> cp	centraal aansluitpunt	⊖	lichtpunt
-> ou/mg	leze leding (niet bedraad) oven, magnetron	->	aansluitpunt niet bedraad	-> dk	aansluitpunt naar dak met bedraad	⊕	handbrengeluser	⊖	droge blusleiding
						⊕	Wijstap	○-C	

RENVOOI BOUWKUNDIG

▬	meubelwerk	▬	kalkezdaksteen d=100/120/150mm	WTI/dr	opstelplaat wasmachine/droger
▬	beton trap	▬	metaalstaand wering/roedeind d=20mm	WP	opstelplaat warmtepomp
▬	beton prefab	▬	ongelichte metaalstaand	WV	opstelplaat w/v
▬	hab element d= 300mm	▬	geïsoleerde voorzetwand	VD	vloerwarming verdeler
▬	spouw isolatie d= 150mm	▬	SierAlu gevelscherm	⊕	vrijgekeubranger
▬	colerbeton d=130/100 mm	▬	akoestische rooster	⊕	deur zelfsluitend
				⊕	deur 30mm, brandwerend
				⊕	deur 60mm, brandwerend
				⊕	woning entree

opdrachtnummer: **BPD Ontwikkeling B.V.**

projectnummer: **0184**

onderwerp: **5e Verdieping, deel 1**

formaat: **A0**

schaal: **1:50**

status: **KAO**


projectnummer: **Oud-IJmuiden**

datum: **16-06-2023**

tekeningnummer: **KAO-022**




5e Verdieping, deel 2

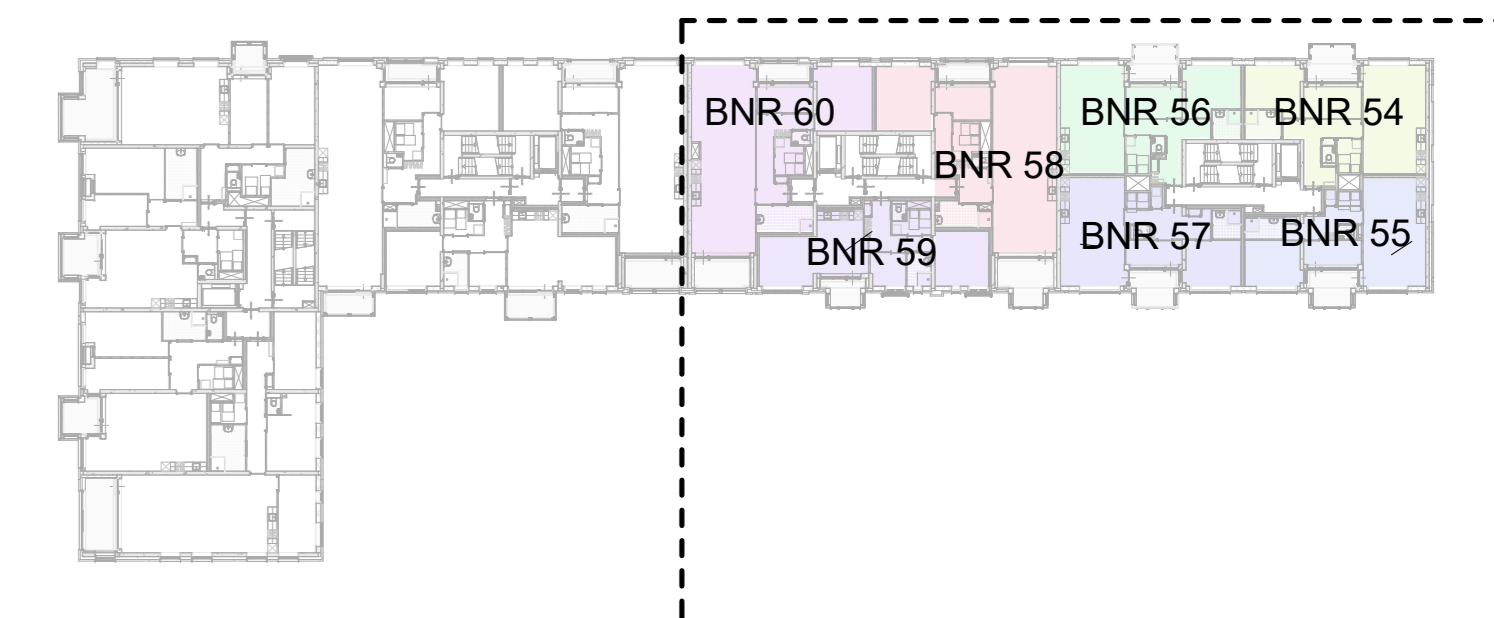

DISCLAIMER

De op deze tekening aangegeven maten zijn circa maten in millimeters en tussen de wanden / vloeren gemeten, waarbij geen rekening is gehouden met enige wandafwerking, plinten, aftrimming, ect. In verband met nauwkeurige uitvoering van details, constructies, materialen e.d. kunnen er kleine afwijkingen ontstaan ten opzichte van de nu vermelde gegevens. Deze geringe afwijkingen geven geen aanleiding tot vermelding. Aan de op deze tekeningen aangegeven maten kunnen derhalve geen rechten worden ontleend. De op deze tekening aangegeven maatvoering is niet geschikt voor opdrachten aan derden door kopieën. De posities van aansluitingen en installatie onderdelen zijn indicatief op tekening weergegeven. De exacte aantallen en posities zullen na berekening in het werk door de installateurs worden bepaald en kunnen afwijken van deze tekening.

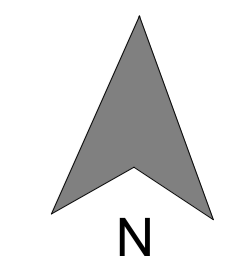

RENVOOI ELEKTRA

—C— wandcontactdoos	→ exp. lize leding (niet bedraad)	→ b. aansluitpunt bolle niet bedraad	⊗ wandlichtpunt	○ verlichtpunt boor
—EC— dubbele wandcontactdoos	↗ onbekende schakelaar	→ th. thermostaat bedraad	⊙ plafondlichtpunt	⊙ verlichtpunt afdek
→vw lize leding (niet bedraad) vastzeker	↖ wisselschakelaar	—C— wandcontactdoos warmte pomp	⊙ rookmeter	⊙ bedrader
—C ik wandcontactdoos bedraad	↗ hoog/lage stand schakelaar	—C lp wandcontactdoos perle bedraad	⊙ intercom binnenpost	⊙ douchekraan
—C sk wandcontactdoos afslagap	↖ serie schakelaar	⊙ centraletoes	→cp centraal aanspunt	⊙ kiltpunt
→o/mag lize leding (niet bedraad) oven, magnetron	→ aansluitpunt niet bedraad	→ dak aansluitpunt naar dak niet bedraad	⊙ wisselap	⊙ handbrandblusser
				⊙ drolge buisleiding

RENVOOI BOUWKUNDIG

metabewerk	kalkezdalen d=100/120/150mm	WTI/dr	opstaplaats wasmachine/droger
beton trap	metastandaard weringroefwijdte d=200mm	WP	opstaplaats warmtepomp
beton prefab	ongelichteerd metalen wand	WW	opstaplaats vlv
hab element d= 300mm	SierAfr gresbetlem	VV	vloerverwarming verdeler
spouw kollektie d= 150mm	akoestische roosters	VD	vrijloopdeurbringer
colerbeten d=130/100 mm			deur zelfsluitend
			deur 30mm. brandwerend
			deur 60mm. brandwerend
			woning entree

opdrachtnummer: **BPD Ontwikkeling B.V.**

projectnummer: **0184**

ontwerp: **5e Verdieping, deel 2**

formaat: **A0**

schaal: **1:50**

status: **KAO**

projectnummer: **Oud-IJmuiden**

datum: **16-06-2023**

tekeningnummer: **KAO-023**