




Voorgevel



Rechtergevel



Achtergevel

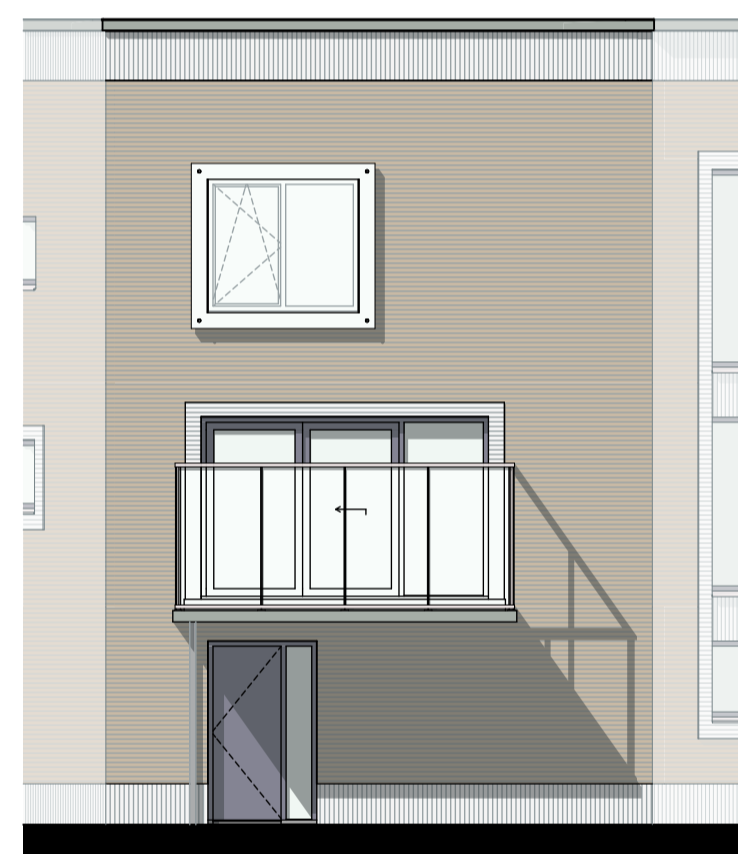

Linkergevel 1



Linkergevel 2

DISCLAIMER

De op deze tekening aangegeven maten zijn circa maten in millimeters en tussen de wanden /moeren gemeten, waarbij geen rekening is gehouden met enige wandafwerking, plinten, aftimmering, etc. In verband met de nauwkeurige uitwerking van de details, constructies, maatvoering materialen, e.d. kunnen er kleine afwijkingen ontstaan ten opzichte van de nu vermelde gegevens. Deze geringe afwijkingen geven geen aanleiding tot verrekening. De op deze tekening aangegeven maatvoering is niet geschikt voor opdrachten aan derden door koper(s). De posities van aansluitingen en installatie onderdelen zijn indicatief op tekening weergegeven. De exacte aantallen en posities zullen na berekening in het werk door de installateurs worden bepaald en kunnen afwijken van deze tekening.

De kleuren in deze tekening kunnen afwijken van de uitvoering. Ze zijn bij benadering van het plan gekozen, om u een indicatie te geven van de materialen. Voor een betere kleur indicatie verwijzen we naar het monsterbord.

Bouwerij 81
1185 XW Amstelveen
tel 020 - 3459850

JUST
ARCHITECTS

opdrachtgever:
BPD Ontwikkeling BV

project:
DOK 11 te Oud IJmuiden

projectnummer:
0217

onderwerp:
Contract tekening Overzicht gevels

formaat: A1
594x841

schaal: 1:100

status: Definitief

Datum: 16-06-23

tekeningnummer:

KAO-01.3