
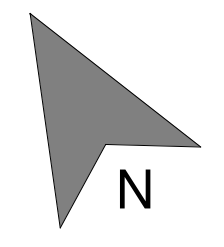


DISCLAIMER

De op deze tekening aangegeven maten zijn circa maten in millimeters en tussen de wanden / vloeren gemeten, waarbij geen rekening is gehouden met enige wandafwerking, plinten, aftrimming, ect. In verband met nauwkeurige uitwerking van details, constructies, maatvoering materialen e.d. kunnen er kleine afwijkingen ontstaan ten opzichte van de nu vermelde gegevens. Deze geringe afwijkingen geven geen aanleiding tot verrekening. Aan de op deze tekening aangegeven maten kunnen derhalve geen rechten worden ontleend. De op deze tekening aangegeven maatvoering is niet geschikt voor opdrachten aan derden door koper(s). De posities van aansluitingen en installatie onderdelen zijn indicatief op tekening weergegeven. De exacte aantallen en posities zullen na berekening in het werk door de installateurs worden bepaald en kunnen afwijken van deze tekening.

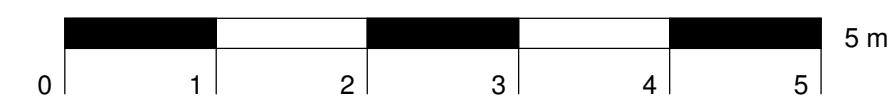

RENVOOI ELEKTRA

—k	wandcontactdoos	o	enkelpolige schakelaar	—b	aansluitpunt boiler niet bedraad	⊗	wandlichtpunt	▭	radiator	dbl	drogeblusleiding
—vw	loze leiding (niet bedraad) voetwaaier	—w	wisselschakelaar	—th	thermostaat bedraad	⊠	rookmelder	⊙	bedrukker		
—kk	wandcontactdoos koelkast	—h/l	hoog/laag stand schakelaar	—	wandcontactdoos warmte pomp	⊠	intercom binnenpost	*	douchekraan		
—ak	wandcontactdoos afzuigkap	—s	serie schakelaar	—	wandcontactdoos periox kookplaat	cap	centraal aardpunt	⊠	handbrandblusser		
—o/mag	loze leiding (niet bedraad) oven, magnetron	—	aansluitpunt niet bedraad	⊠	centraaldoos	⊙	ventilatiepunt toevoer				
—aop	loze leiding (niet bedraad) abonnements overname punt	—	aansluitpunt naar dak niet bedraad	⊙	ventilatiepunt afvoer						

RENVOOI BOUWKUNDIG

▭	metselwerk	▭	binnenwand woningscheidend	—x—x—x	deur 60min. brandwerend	⊠	opstelplaats wtw
▭	kalkzandsteen wand	▭	binnenwand 100mm	ld	loopdeur		
▭	buitenwand isolatie	▭	binnenwand 70mm	wm/dr	opstelplaats wasmachine/droger		
▭	betonconstructie ihwg	▭	binnenwand 70mm zwaar	⊠	opstelplaats warmtepomp	▽	woning entree
▭	betonconstructie prefab	▭	deur zelfsluitend				
▭	houtskeletbouw element	—x—x—x	deur 30min. brandwerend				

opdrachtgever: BPD Ontwikkeling B.V.
 project: Blok 12, Oud-IJmuiden
 onderwerp: 5e Verdieping
 formaat: A1
 schaal: 1:50
 projectnummer: 0023
 datum: 18-06-2020
 tekeningnummer: KAO-010