




Voorgevel



Rechtergevel



Achtergevel

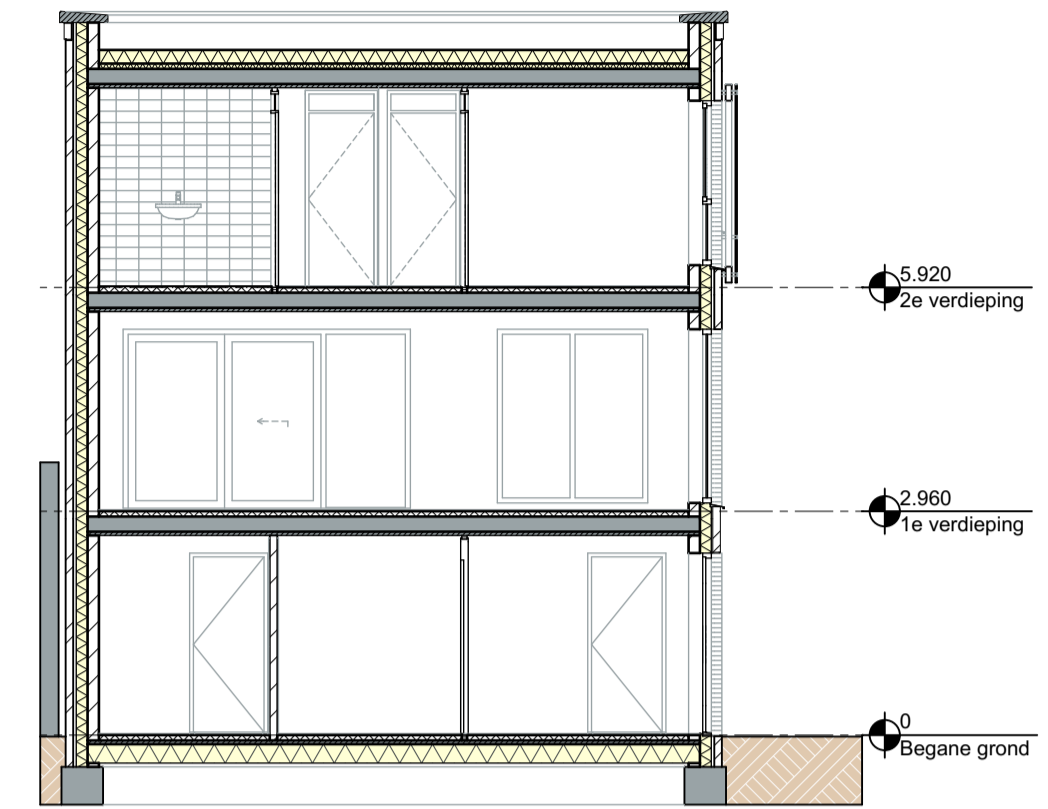

Doorsnede

### Renvooi bouwkundig

	woning entree		vloerverwarming verdeler
	metselwerk		opstelling radiator
	isolatie		fontein
	kalkzandsteen		wandkloset + inbouwreservoir
	prefab beton		wastafel
	lhwg beton		opstelplaats koelkast
	lichte scheidingwand 70/100mm		opstelplaats kooktoestel
	geïsoleerde voorzetwand/plafond		opstelpl. warmtepomp
	Silent Air gevelscherm		opstelpl. wtw installatie
	extra geluidswerend deurkozijn		opstelpl. wasmachine
	mogelijke positie heneelwaterafvoer		tegelwerk vloer
	koker tvv installatie		onbepaalde ruimte als gevolg van kristreep methode
	meterkast		
	kruipruimte		

### Renvooi elektra

	schel / bedrukker		centraaldoos
	wandcontactdoos		enkelpolige schakelaar
	loze leiding (niet bedraad) vaatwasser		wisselschakelaar
	loze leiding (niet bedraad) koelkast		hoog/laag stand schakelaar
	loze leiding (niet bedraad) AFZ		serie schakelaar
	loze leiding (niet bedraad) oven		centraal aardpunt
	loze leiding (niet bedraad) aansluitpunt niet bedraad		wandcontactdoos warmtepomp
	aansluitpunt naar dak niet bedraad		wandcontactdoos warmtepomp perlix kookplaat
	aansluitpunt boiler niet bedraad		
	aansluitpunt naar dak niet bedraad		
	aansluitpunt boiler niet bedraad		
	wandcontactdoos warmtepomp		
	wandcontactdoos perlix kookplaat		

### DISCLAIMER

De op deze tekening aangegeven maten zijn circa maten in millimeters en tussen de wanden. Moeren gemeten, waarbij geen rekening is gehouden met enige wandafwerking, plinten, aftrimmering, etc. In verband met de nauwkeurige uitwerking van de details, constructies, maatvoering materialen, e.d. kunnen er kleine afwijkingen ontstaan ten opzichte van de nu vermelde gegevens. Deze geringe afwijkingen geven geen aanleiding tot verrekening. De op deze tekening aangegeven maatvoering is niet geschikt voor opdrachten aan derden door koper(s). De posities van aansluitingen en installatie onderdelen zijn indicatief op tekening weergegeven. De exacte aantallen en posities zullen na berekening in het werk door de installateurs worden bepaald en kunnen afwijken van deze tekening.

Bouwerij 81  
1185 XW Amstelveen  
tel 020 - 3459850



opdrachtgever:  
BPD Ontwikkeling BV

project:  
DOK 11 te Oud IJmuiden

projectnummer:  
0217

onderwerp:  
Contract tekening Bouwnummer 1


tekeningnummer:

formaat: A1  
594x841


schaal: 1:100  
1:50

status: Definitief  
Datum: 16-06-23


KAO-0.2.1

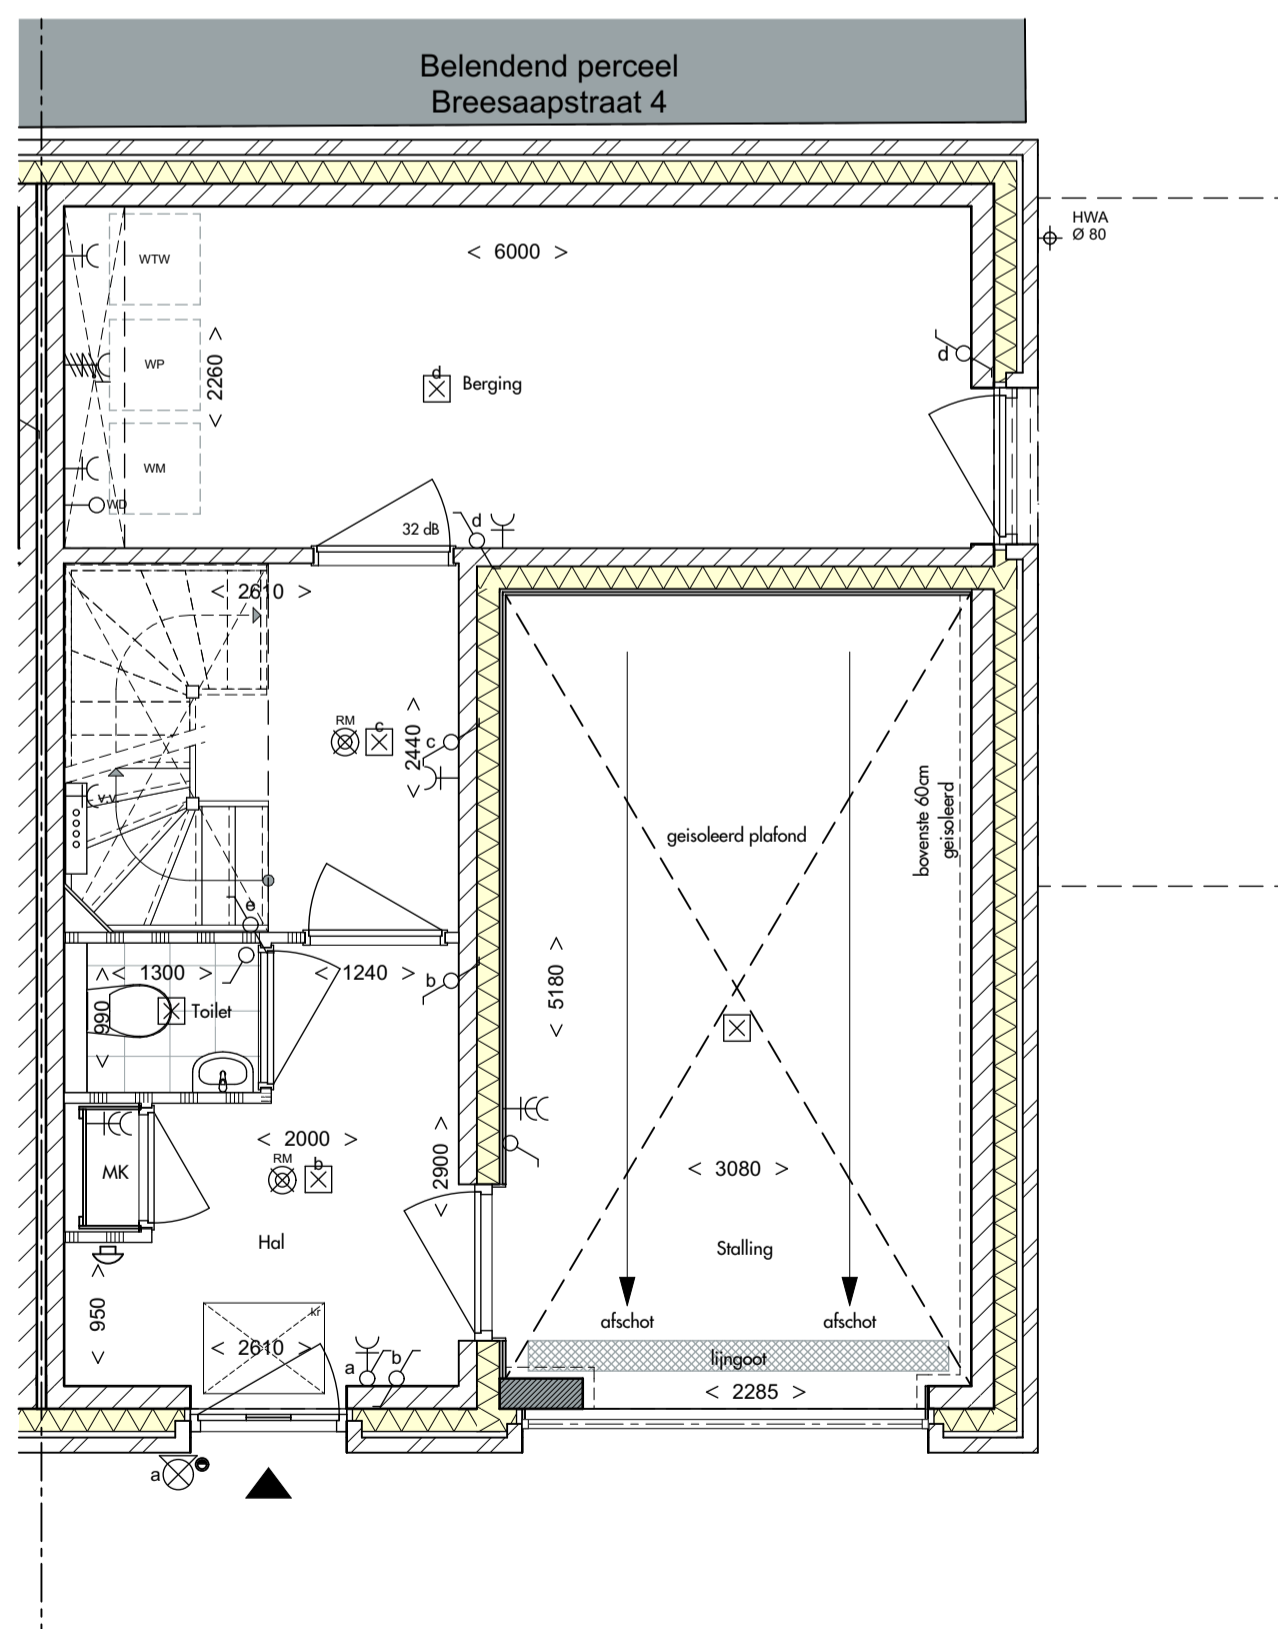

Begane grond

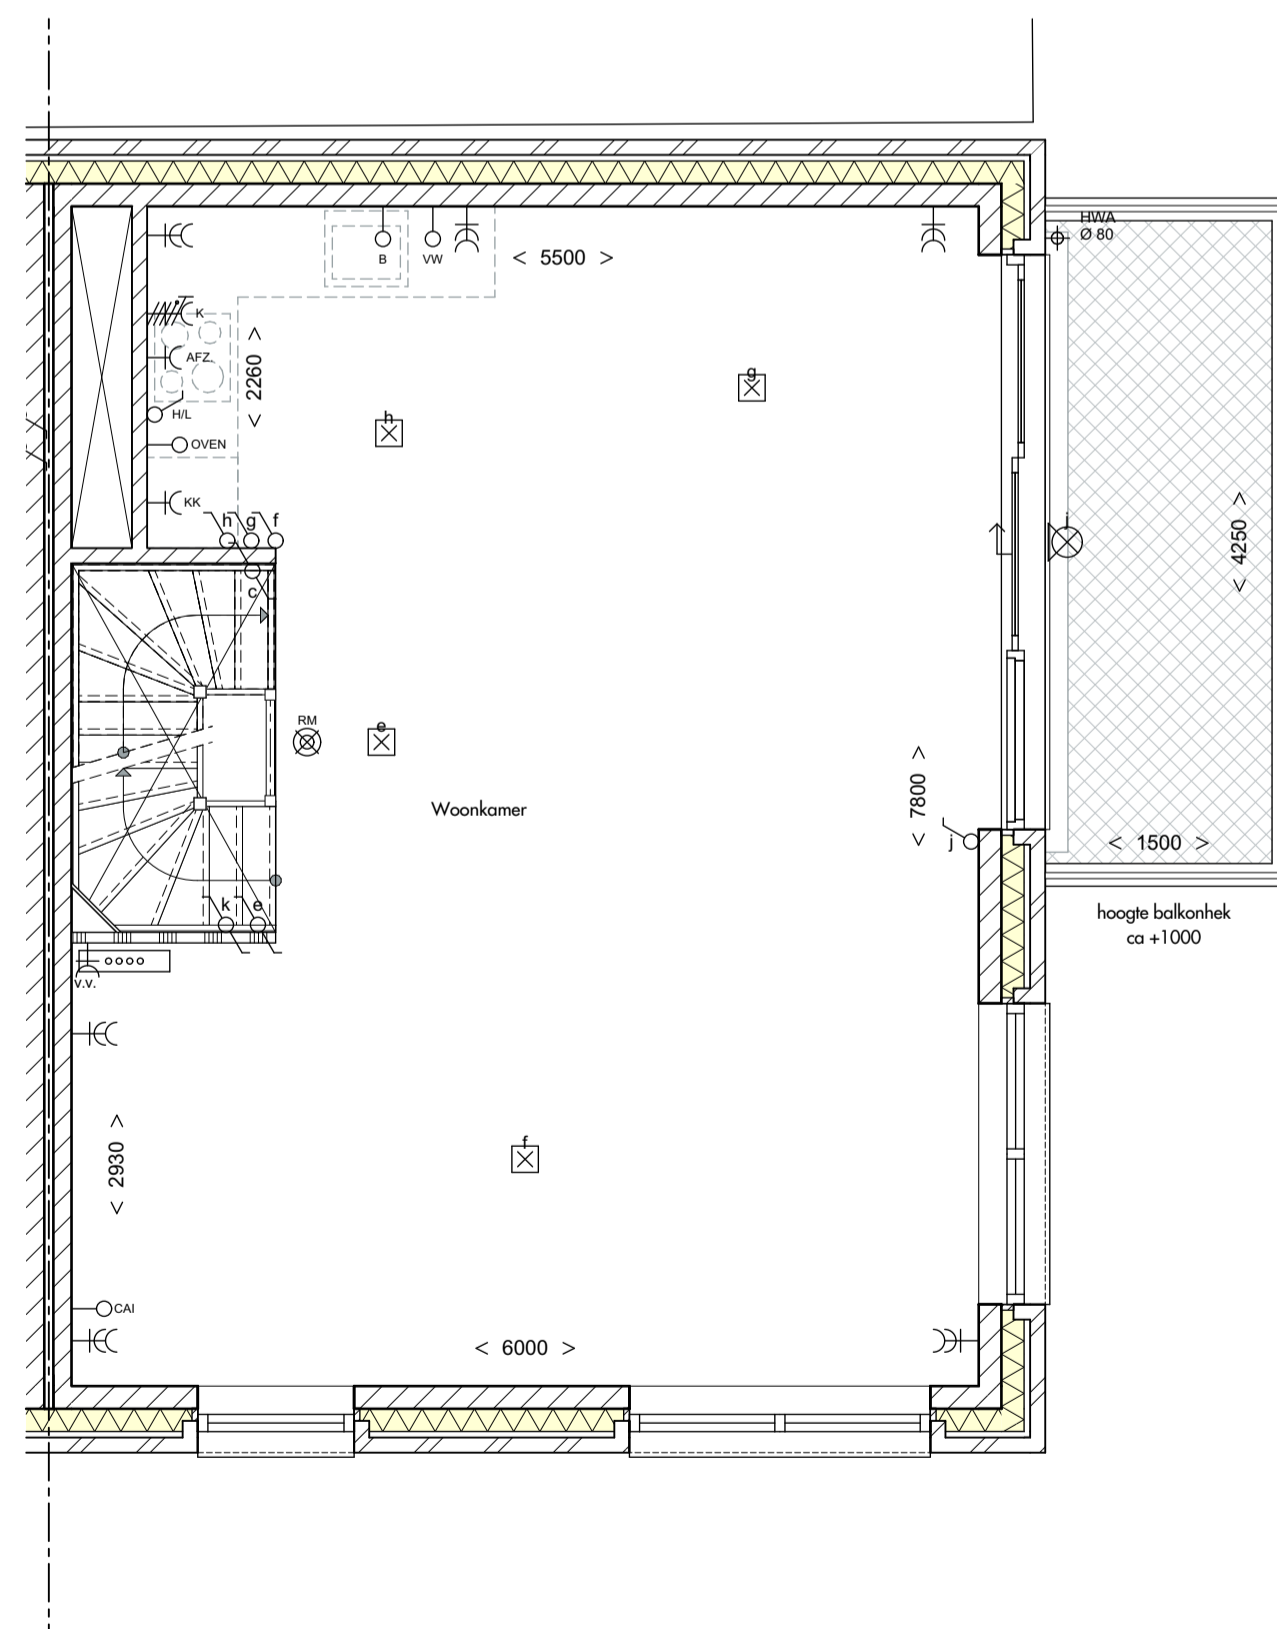

1e verdieping

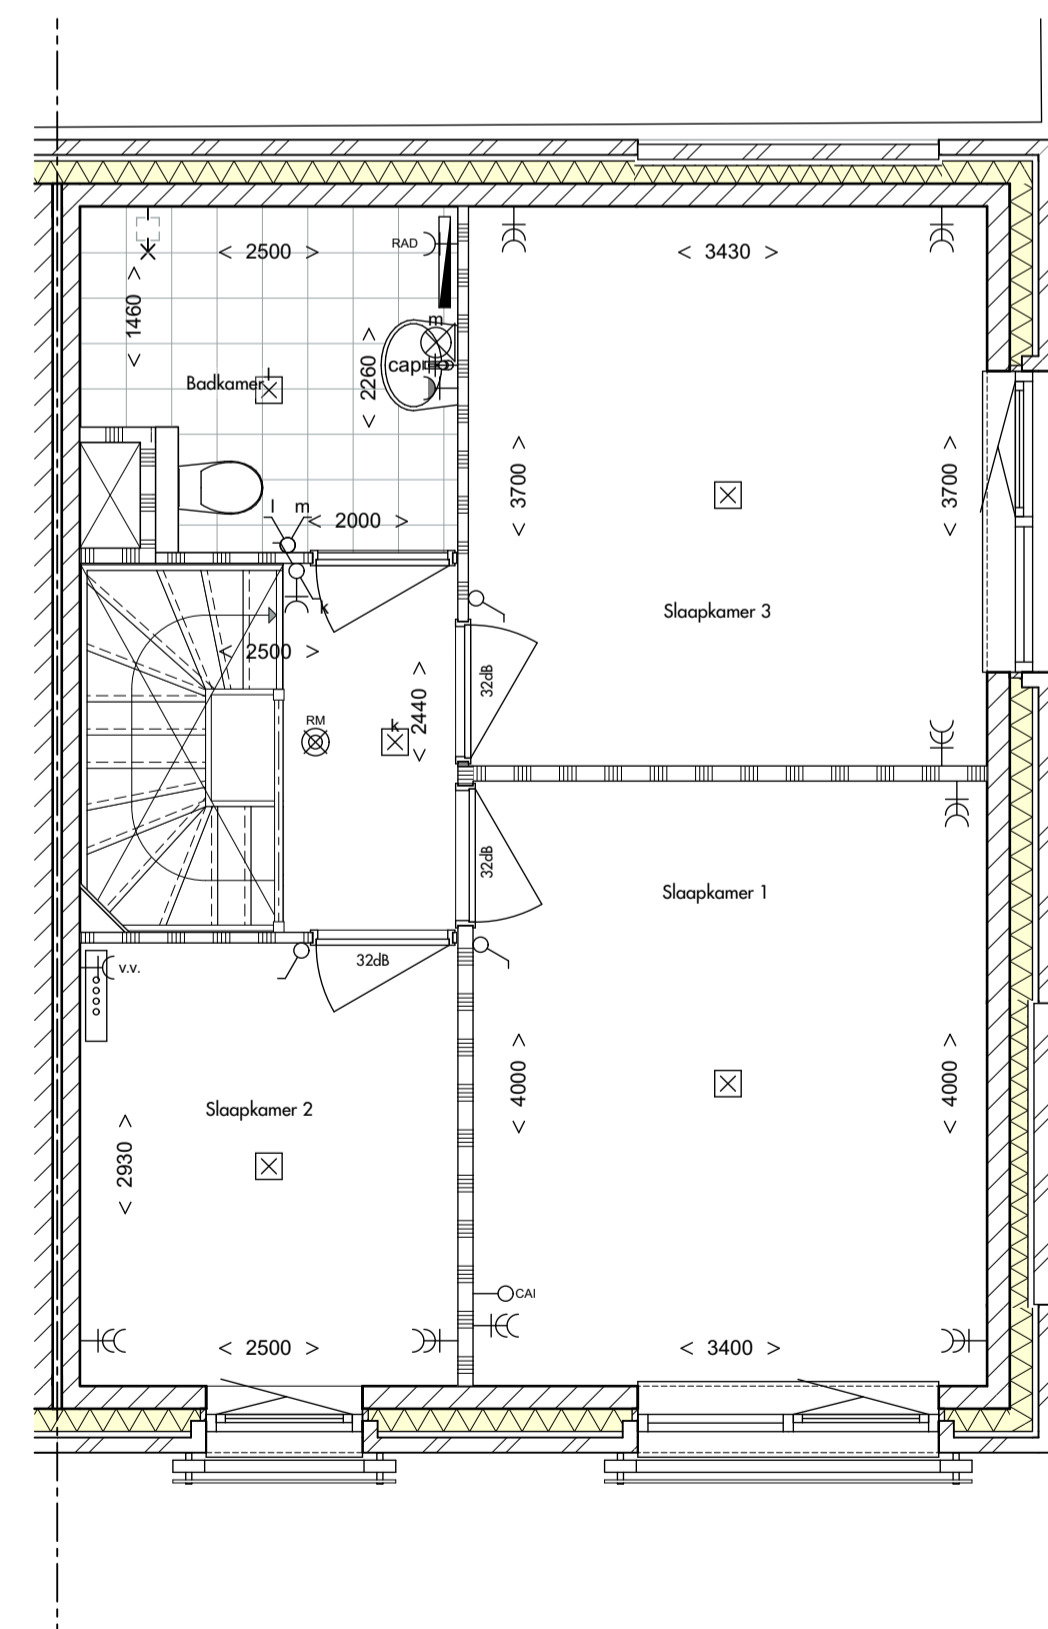

2e verdieping

