





Begane grond

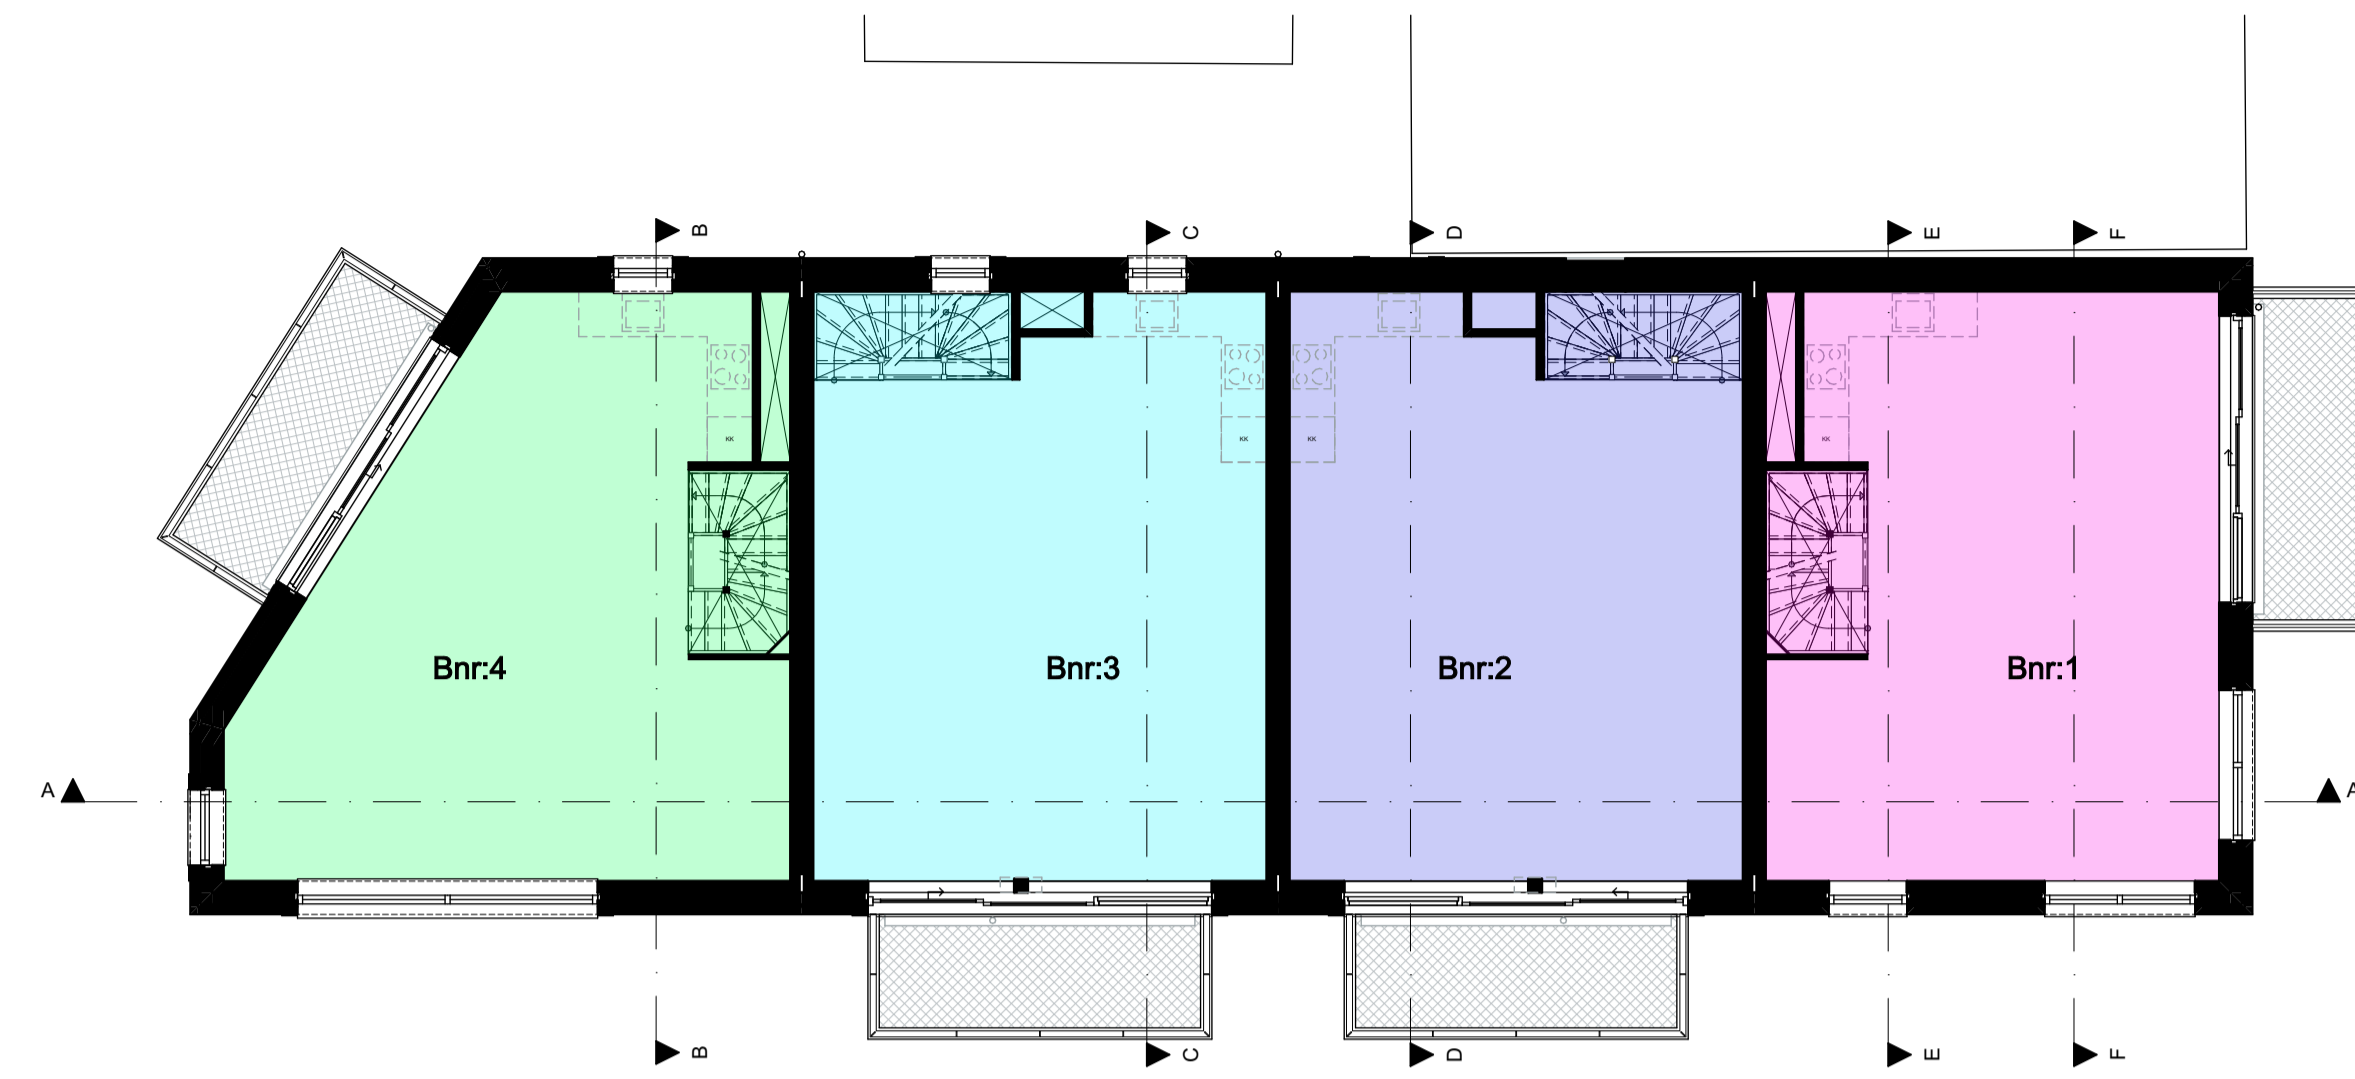

1e verdieping



2e verdieping

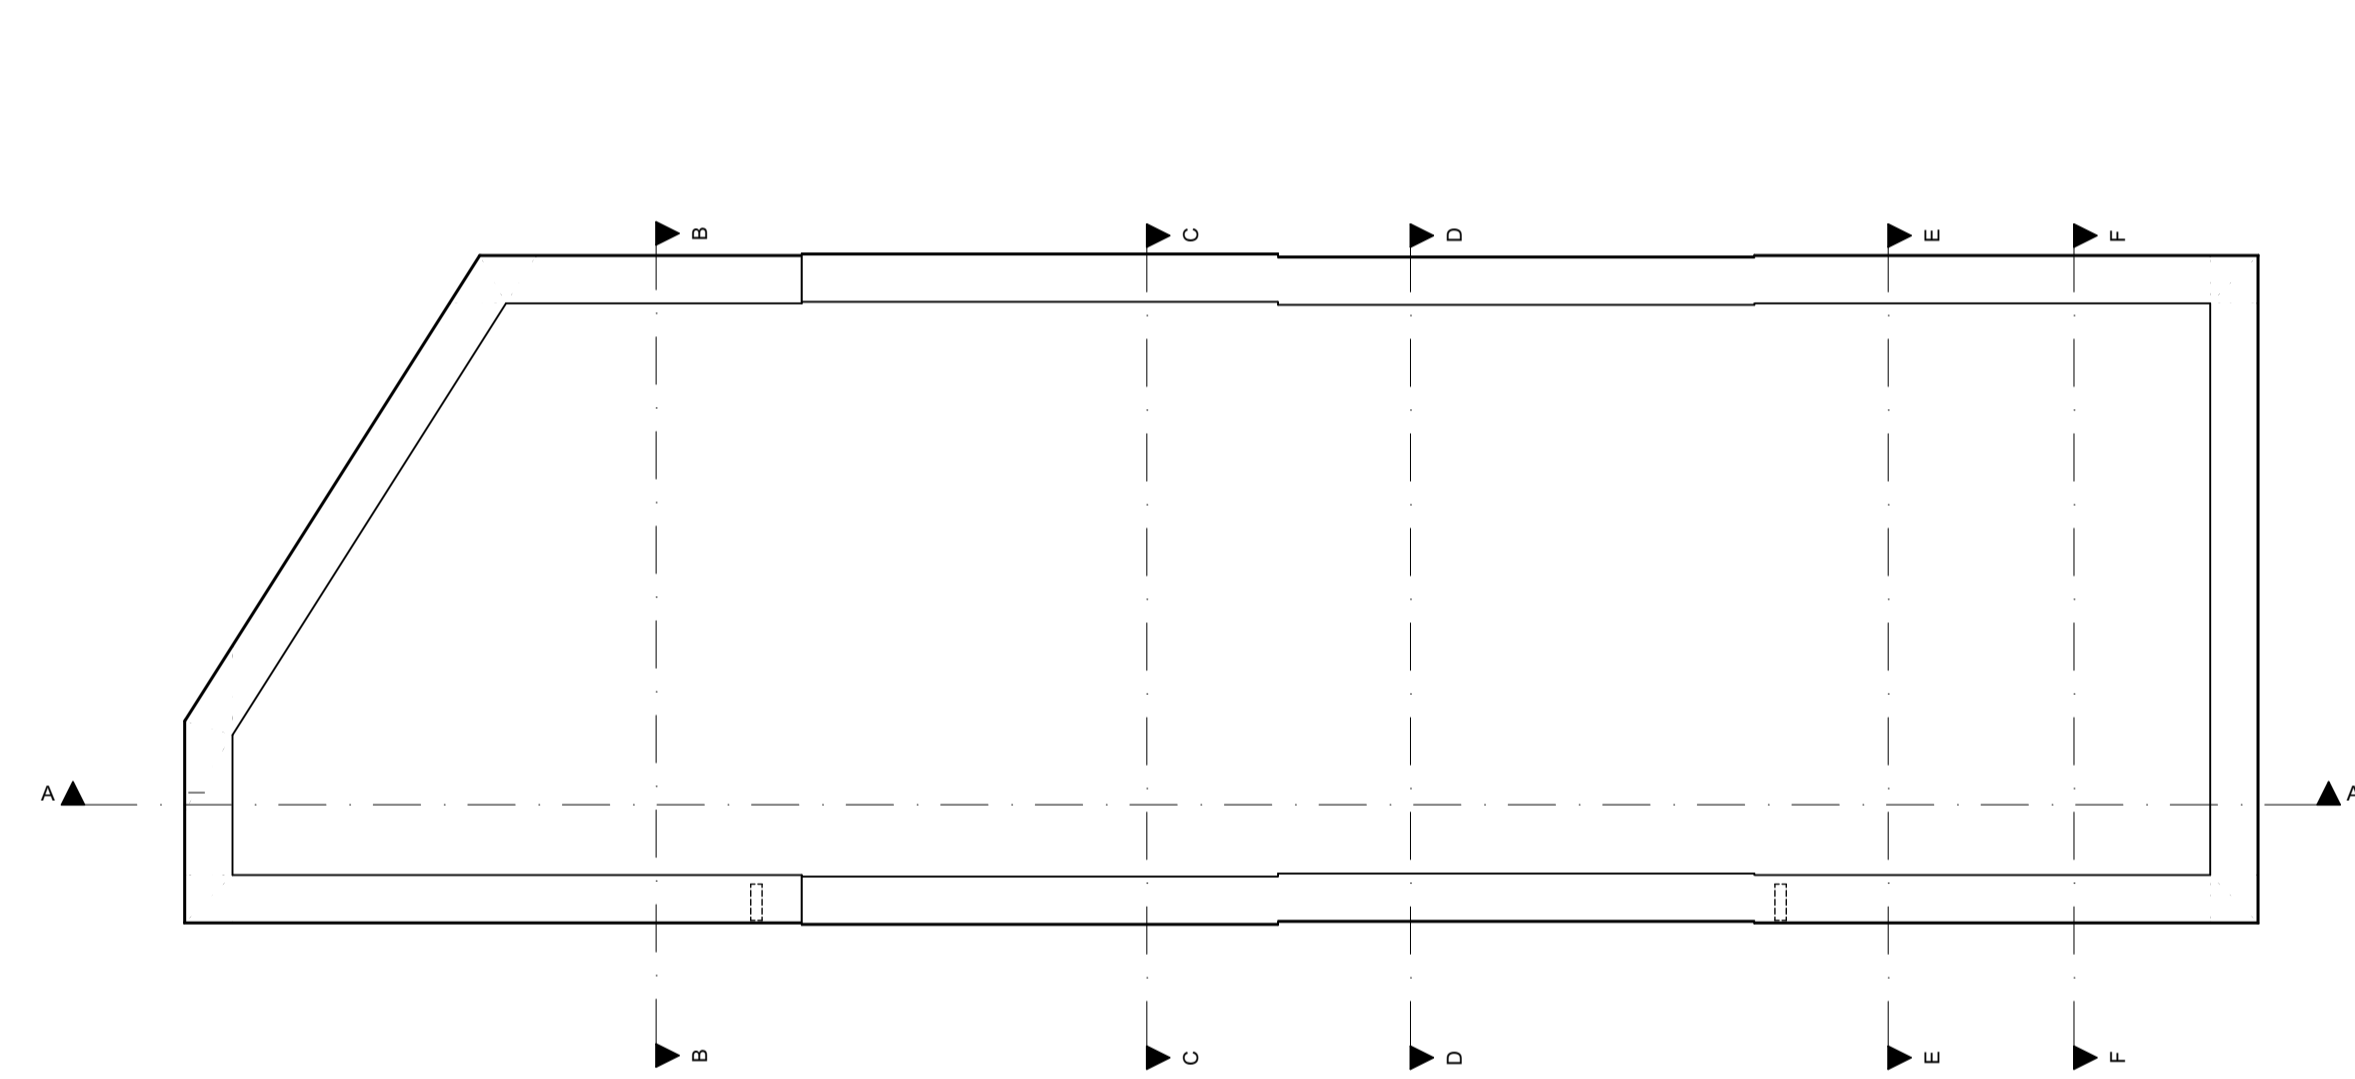

Dak

### Renvooi bouwkundig

woning entree	vloerverwarming verdeler
metselwerk	opstelling radiator
isolatie	fontein
kalkzandsteen	wandkoset + inbouwreservoir
prefab beton	wastafel
ihwg beton	opstelplaats koelkast
lichte scheidingwand 70/100mm	opstelplaats kooktoestel
geïsoleerde voorzetwand/plafond	opstelpl. warmtepomp
Silent Air gevelscherm	opstelpl. wtw installatie
extra geluidswerend deurkozijn	opstelpl. wasmachine
haa	wtw
mogelijke positie hemelwaterafvoer	tegelwerk vloer
koker tv installatie	onbenoemde ruimte als gevolg van krijstreep methode
meterkast	
kruipruimte	

### Renvooi elektra

schel / bedrukker	centraaldoos
wandcontactdoos	enkelpolige schakelaar
vw	wisselschakelaar
vaatwasser	hoog/laag stand schakelaar
kk	hl
wandcontactdoos koelkast	serie schakelaar
wandcontactdoos afzuigkap	cap
loze leiding (niet bedraad) oven	centraal aardpunt
oven	wandlichtpunt
aop	rookmelder
loze leiding (niet bedraad) afbouw overname punt aansluitpunt niet bedraad	
aansluitpunt naar dak niet bedraad	
dak	
aansluitpunt boiler niet bedraad	
b	
wp	
wandcontactdoos warmte pomp	
k	
wandcontactdoos perilex kookplaat	

### DISCLAIMER

De op deze tekening aangegeven maten zijn circa maten in millimeters en tussen de wanden. Moeren gemeten, waarbij geen rekening is gehouden met enige wandafwerking, plinten, aftrimming, etc. In verband met de nauwkeurige uitwerking van de details, constructies, maatvoering materialen, e.d. kunnen er kleine afwijkingen ontstaan ten opzichte van de nu vermelde gegevens. Deze geringe afwijkingen geven geen aanleiding tot verrekening. De op deze tekening aangegeven maatvoering is niet geschikt voor opdrachten aan derden door koper(s). De posities van aansluitingen en installatie onderdelen zijn indicatief op tekening weergegeven. De exacte aantallen en posities zullen na berekening in het werk door de installateurs worden bepaald en kunnen afwijken van deze tekening.

Bouwerij 81  
1185 XW Amstelveen  
tel 020 - 3459850

**JUST**  
ARCHITECTS

opdrachtgever:  
BPD Ontwikkeling BV

project:  
DOK 11 te Oud IJmuiden

projectnummer:  
0217

onderwerp:  
Contract tekening Overzicht plattegronden

formaat: A1  
594x841 1:100

status: Definitief  
Datum: 16-06-23

tekeningnummer:

**KAO-01.2**

