



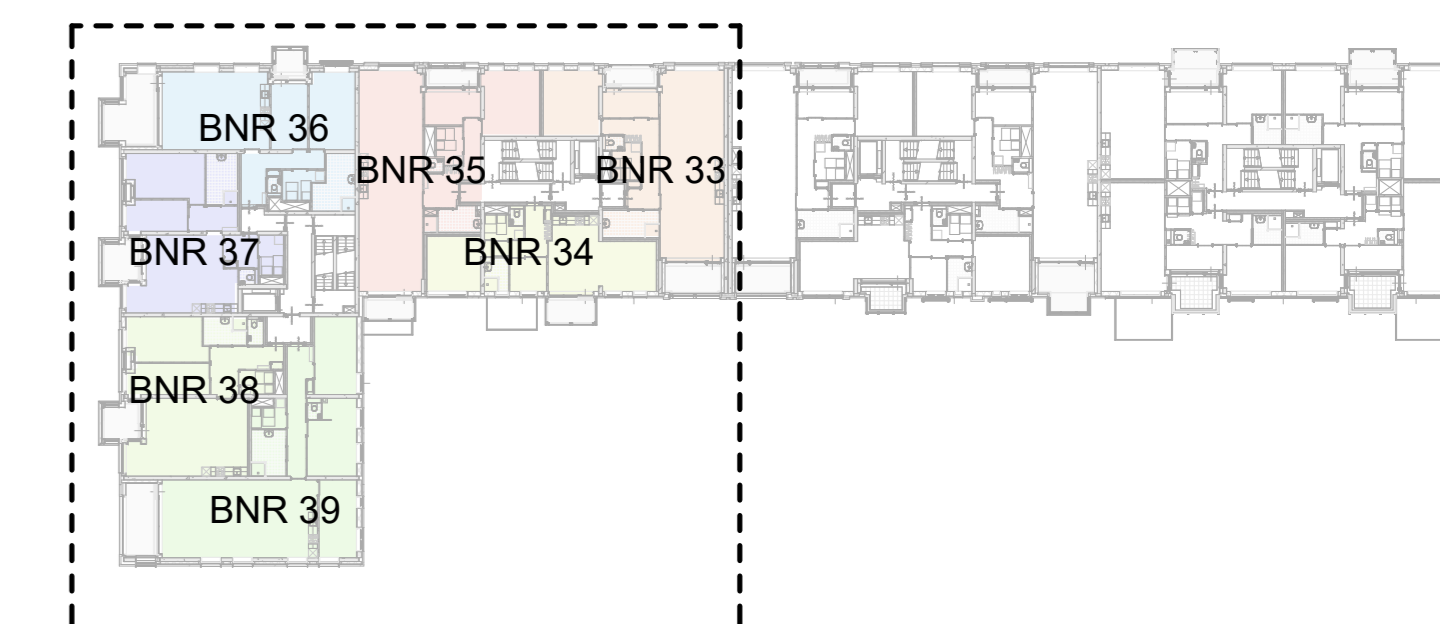


3e Verdieping, deel 1



DISCLAIMER

De op deze tekening aangegeven maten zijn circa maten in millimeters en tussen de wanden / vloeren gemeten, waarbij geen rekening is gehouden met enige wanddikte, plinten, afmeting, etc. In verband met nauwkeurige uitvoering van details, constructies, materialen e.d. kunnen er kleine afwijkingen ontstaan ten opzichte van de nu vermelde gegevens. Deze geringe afwijkingen geven geen aanleiding tot verkeuring. Aan de op deze tekening aangegeven maten kunnen derhalve geen rechten worden ontleend. De op deze tekening aangegeven maatvoering is niet geschikt voor opdrachten aan derden door kopieën. De posities van aansluitingen en installatie onderdelen zijn indicatief op tekening weergegeven. De exacte aantallen en posities zullen na berekening in het werk door de installateurs worden bepaald en kunnen afwijken van deze tekening.

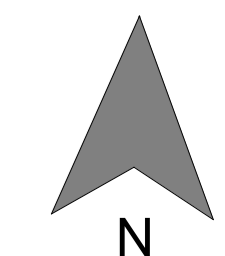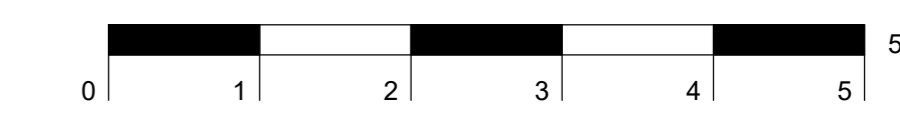

RENVOOI ELEKTRA

-C	wandcontactdoos	-> exp	leze leding (niet bedraad)	-> b	aansluitpunt bolle niet bedraad	⊗	wandlichtpunt	○	verlichtpunt boor
-EC	dubbele wandcontactdoos	⚡	leze leding (niet bedraad) bedraad	-> th	thermostaat bedraad	⊗	plafondlichtpunt	⊗	verlichtpunt afdek
-> vv	leze leding (niet bedraad) vaalwaaier	⚡	wisselschakelaar	-> c	wandcontactdoos warmtepomp	⊗	rookmeter	⊗	bedrader
-C ik	wandcontactdoos koelbad	⚡	hoop/laag stand schakelaar	-> lp	wandcontactdoos perle koelbad	⊗	intercom binnenpost	⊗	douchekraan
-C ak	wandcontactdoos afzuigkap	⚡	serie schakelaar	⊗	contactdoos	-> cp	centraal aansluitpunt	⊗	handbrandkasser
-> ou/mag	leze leding (niet bedraad) oven, magnetron	->	aansluitpunt niet bedraad	-> dak	aansluitpunt naar dak niet bedraad	⊗	⊗	⊗	droge blusleiding
						⊗	⊗	⊗	

RENVOOI BOUWKUNDIG

▨	meubelwerk	▨	kalkeerdaksteen d=100/120/150mm	WTI/dr	opstelplaats warmwaterboiler
▨	beton trap	▨	metaalplaat wandopstelling d=20mm	WP	opstelplaats warmtepomp
▨	beton prefab	▨	ongelichte metaalplaat	VV	opstelplaats vlv
▨	hab element d= 300mm	▨	geïsoleerde voorzetwand	VD	vloerwarming verdeler
▨	spouw isolatie d= 150mm	▨	SierAfz geventerm	⊗	vrijgekeurdrager
▨	colerbeton d=10x100 mm	▨	akoestische rooster	⊗	deur zelfsluitend
		▨		⊗	deur 30mm brandwerend
		▨		⊗	deur 60mm brandwerend
				⊗	woning entree

opdrachtgever: **BPD Ontwikkeling B.V.**

projectnummer: **0184**

onderwerp: **3e Verdieping, deel 1**

formaat: **A0**

schaal: **1:50**

status: **KAO**


projectnummer: **Oud-IJmuiden**

datum: **16-06-2023**

tekeningnummer: **KAO-018**




3e Verdieping, deel 2

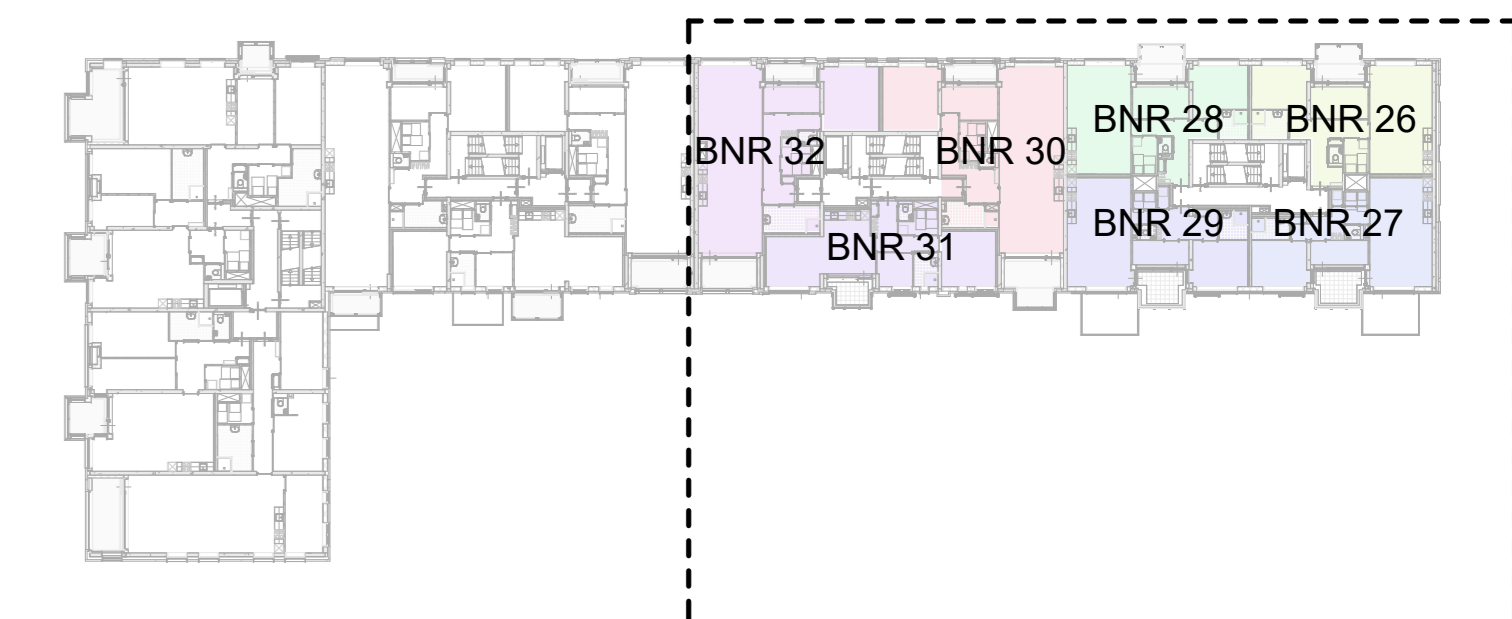

DISCLAIMER

De op deze tekening aangegeven maten zijn circa maten in millimeters en tussen de wanden / vloeren gemeten, waarbij geen rekening is gehouden met enige wanddikte, plinten, aftrimming, etc. In verband met nauwkeurige uitvoering van details, constructies, materialen e.d. kunnen er kleine afwijkingen ontstaan ten opzichte van de nu vermelde gegevens. Deze geringe afwijkingen geven geen aanleiding tot vermelding. Aan de op deze tekening aangegeven maten kunnen derhalve geen rechten worden ontleend. De op deze tekening aangegeven markering is niet geschikt voor opdrachten aan (andere) partijen. De posities van aansluitingen en installatie onderdelen zijn indicatief op tekening weergegeven. De exacte aantallen en posities zullen na berekening in het werk door de installateurs worden bepaald en kunnen afwijken van deze tekening.

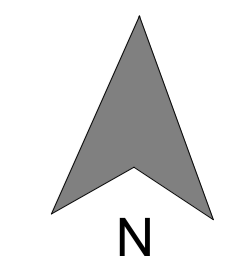

RENVOOI ELEKTRA

—C— wandcontactdoos	→ exp. lize leding (niet bedraad)	→ b. aansluitpunt bolle niet bedraad	⊗ wandcontactpunt	○ verlichtingspunt boor
—EC— dubbele wandcontactdoos	—/— onbekende schakelaar	→ th. thermostaat bedraad	⊙ plafondcontactpunt	⊙ verlichtingspunt afdek
—vw— lize leding (niet bedraad) valbeveiliging	—/— wisselschakelaar	—C— wandcontactdoos warmtepomp	⊙ rookmeter	⊙ bedrader
—C ik wandcontactdoos bedraad	—/— hoog/lage stand schakelaar	—C lp wandcontactdoos perle bedraad	⊙ intercom binnenpost	⊙ douchekraan
—C uk wandcontactdoos afslagkap	—/— serie schakelaar	⊙ centrale doos	→ cp. centraal aansluitpunt	⊙ kiltpunt
→ ou/mog. lize leding (niet bedraad) oven, magnetron	→ aansluitpunt niet bedraad	→ dak aansluitpunt naar dak niet bedraad	⊙ wissel	⊙ handbremskruis
				⊙ C drage buisleiding

RENVOOI BOUWKUNDIG

—/— meubelwerk	—/— kalkzandsteen d=100/120/150mm	WTI/dr. opstelplaats wasmachine/droger
—/— beton trap	—/— metaalstaal wandopgeleiding d=20mm	WP opstelplaats warmtepomp
—/— beton prefab	—/— ongelijkvloerse metalenstaalwand	VW opstelplaats vlv
—/— hab element d= 300mm	—/— gietbeton voorzetwand	VV vloerverwarming verdeler
—/— spouw isolatie d= 150mm	—/— SierAfr gietbeton	VD vrijloopdeurbringer
—/— colerbeton d=130/100 mm	—/— akoestische rooster	—/— deur zelfsluitend
		—/— deur 30mm brandwerend
		—/— deur 60mm brandwerend
		—/— vloering afdruk

opdrachtgever: **BPD Ontwikkeling B.V.**

project: **0184**

onderwerp: **3e Verdieping, deel 2**

formaat: **A0**

schaal: **1:50**

status: **KAO**

projectnummer: **Oud-IJmuiden**

datum: **16-06-2023**

tekeningnummer: **KAO-019**