


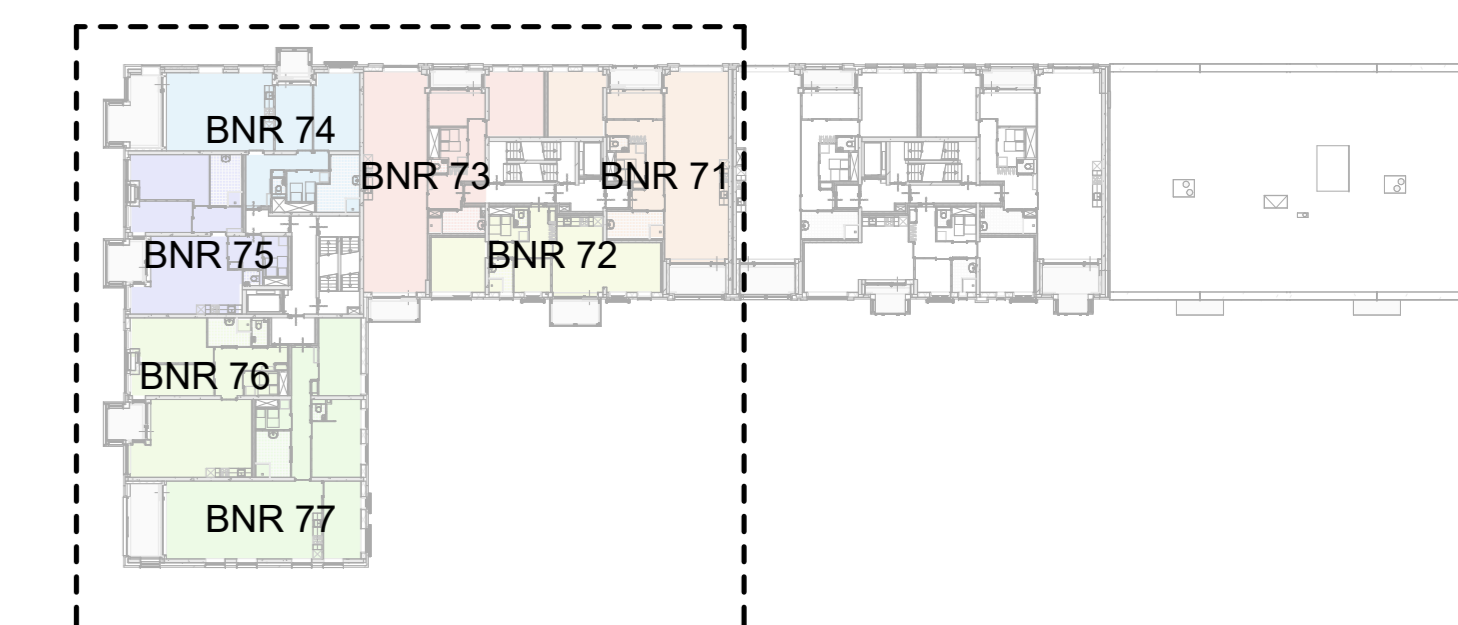


6e Verdieping, deel 1



DISCLAIMER

De op deze tekening aangegeven maten zijn circa maten in millimeters en tussen de wanden / vloeren gemeten, waarbij geen rekening is gehouden met enige wanddikte, plinten, afmeting, etc. In verband met nauwkeurige uitvoering van details, constructies, materialen e.d. kunnen er kleine afwijkingen ontstaan ten opzichte van de nu vermelde gegevens. Deze geringe afwijkingen geven geen aanleiding tot verkeering. Aan de op deze tekening aangegeven maten kunnen derhalve geen rechten worden ontleend. De op deze tekening aangegeven maatvoering is niet geschikt voor opdrachten aan (andere) door koper(s). De posities van aansluitingen en installatie onderdelen zijn indicatief op tekening weergegeven. De exacte aantallen en posities zullen na berekening in het werk door de installateurs worden bepaald en kunnen afwijken van deze tekening.

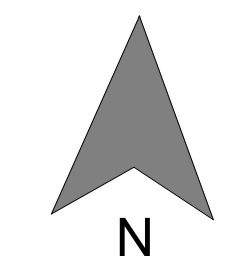

RENVOOI ELEKTRA

-C- wandcontactdoos	-> exp. losse leding (niet bedraad)	-> b. aansluitpunt bolle niet bedraad	⊗ wandlichtpunt	○ verlichtpunt boor
-EC- dubbele wandcontactdoos	⚡ onbekende schakelaar	-> th. thermostaat bedraad	⊗ plafondlichtpunt	⊗ verlichtpunt afdek
-> vv. losse leding (niet bedraad) vastdraaier	⚡ wisselschakelaar	-> cp. wandcontactdoos warmtepomp	⊗ rookmeter	⊗ bedrader
-C ik. wandcontactdoos bedraad	⚡ hoog/lag stand schakelaar	-> lp. wandcontactdoos perle bedraad	⊗ intercom binnenpost	⊗ douchekraan
-C ak. wandcontactdoos afslagkap	⚡ serie schakelaar	⊗ contactdoos	-> cp. centraal aansluitpunt	⊗ lichtpunt
-> ou/mag. losse leding (niet bedraad) oven, magnetron	⚡ aansluitpunt niet bedraad	-> dak. aansluitpunt naar dak niet bedraad	⊗ wjstop	⊗ handbrandblusser
				⊗ droge blusleiding

RENVOOI BOUWKUNDIG

metalwerk	⊗ kalkzandsteen d=100/120/150mm	WTI/dr	opstelplaat wasmachine/droger
beton trap	⊗ metselwerk wand/roedeind d=250mm	WP	opstelplaat warmtepomp
beton prefab	⊗ ongelijkvloerse metalenplaat	WW	opstelplaat vlv
hab element d= 300mm	⊗ geteekende voorzetwand	VV	vloerverwarming verdeler
spouw isolatie d= 150mm	⊗ SierAfr glasbelem	VD	vrijlopende tranger
colortegel d=130/100 mm	⊗ akoestische rooster	⊗	deur zelfsluitend
			deur 30mm. brandwerend
			deur 60mm. brandwerend
			woning entree

opdrachtnummer: BPD Ontwikkeling B.V.

project: 0184

onderwerp: 6e Verdieping, deel 1

formaat: A0


schaal: 1:50

status: KAO


projectnummer: Oud-IJmuiden

datum: 16-06-2023

tekeningnummer: KAO-024

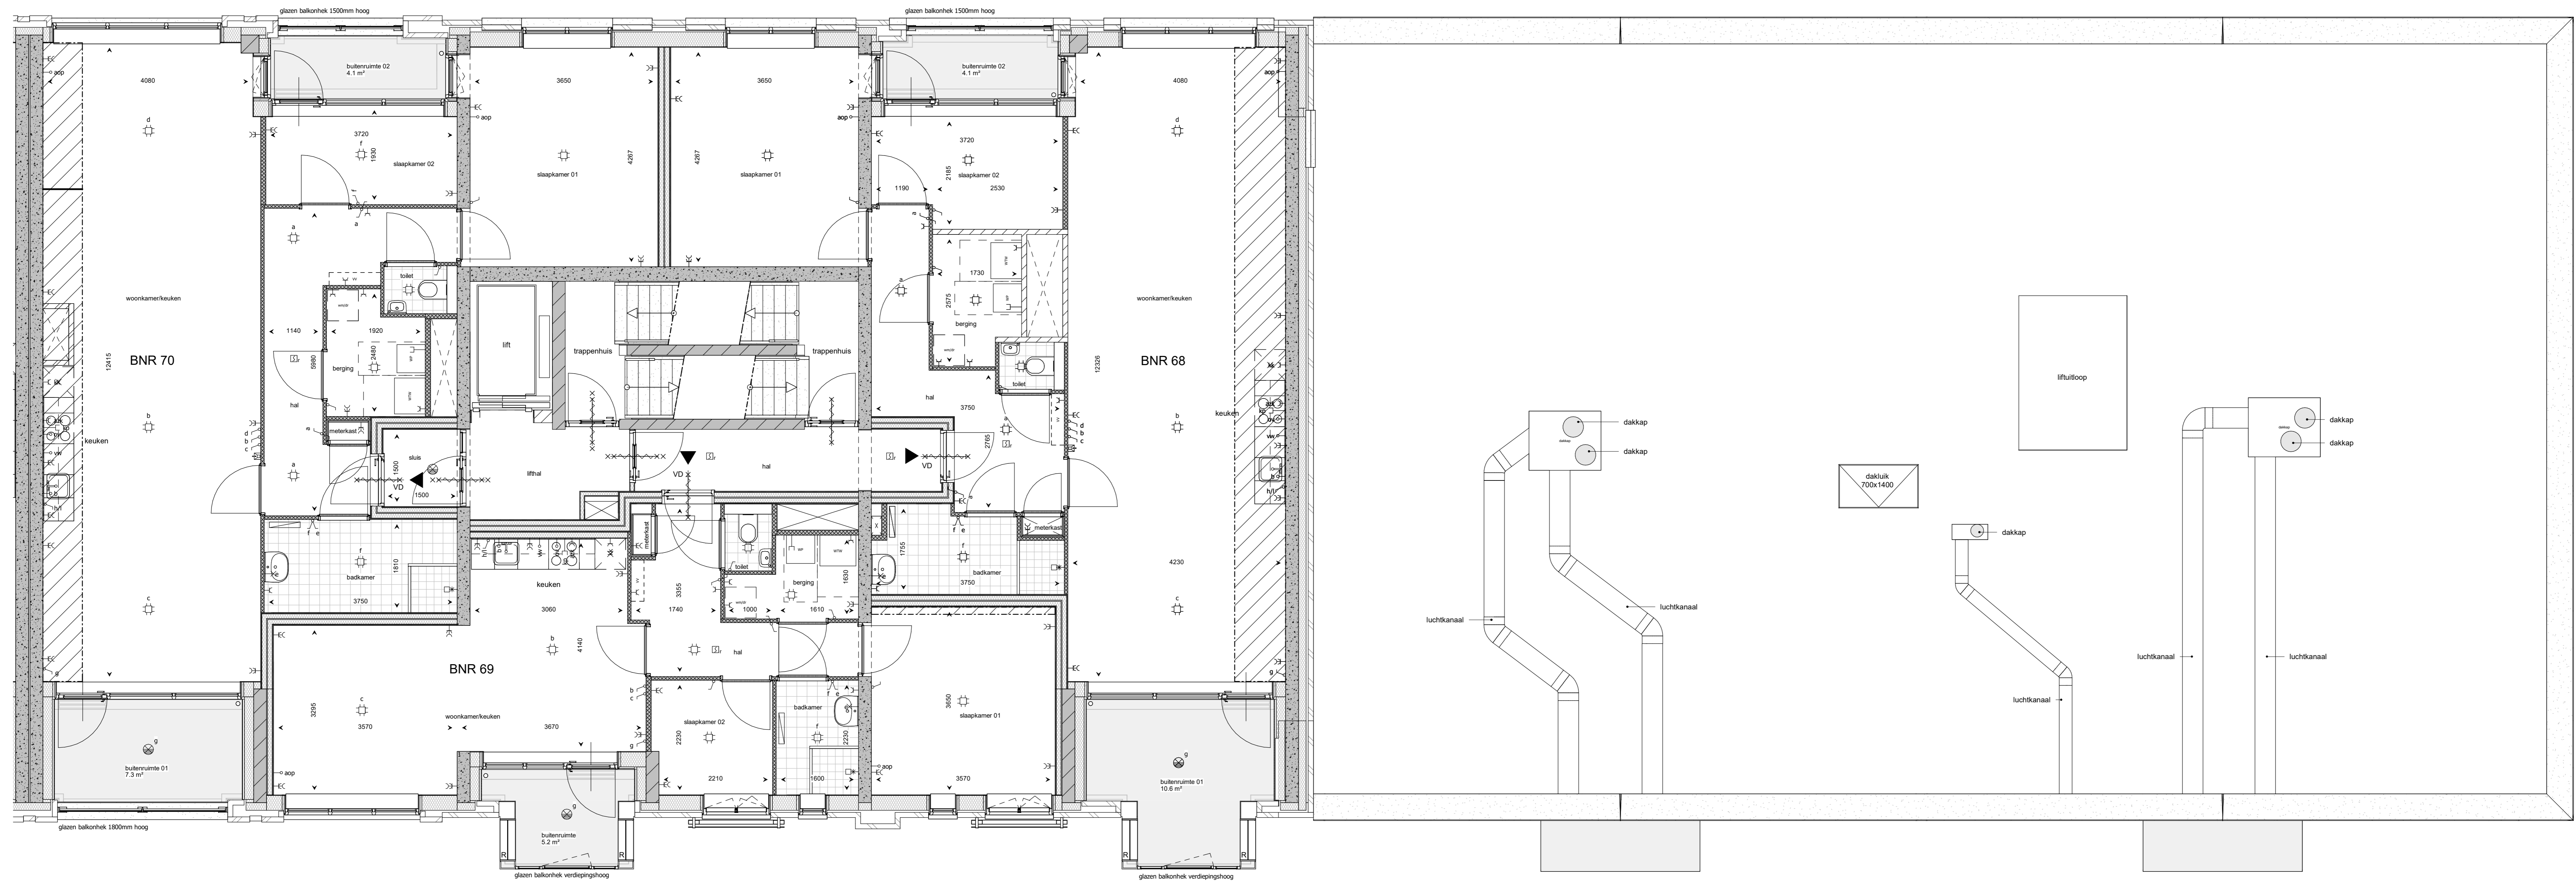


6e Verdieping, deel 2

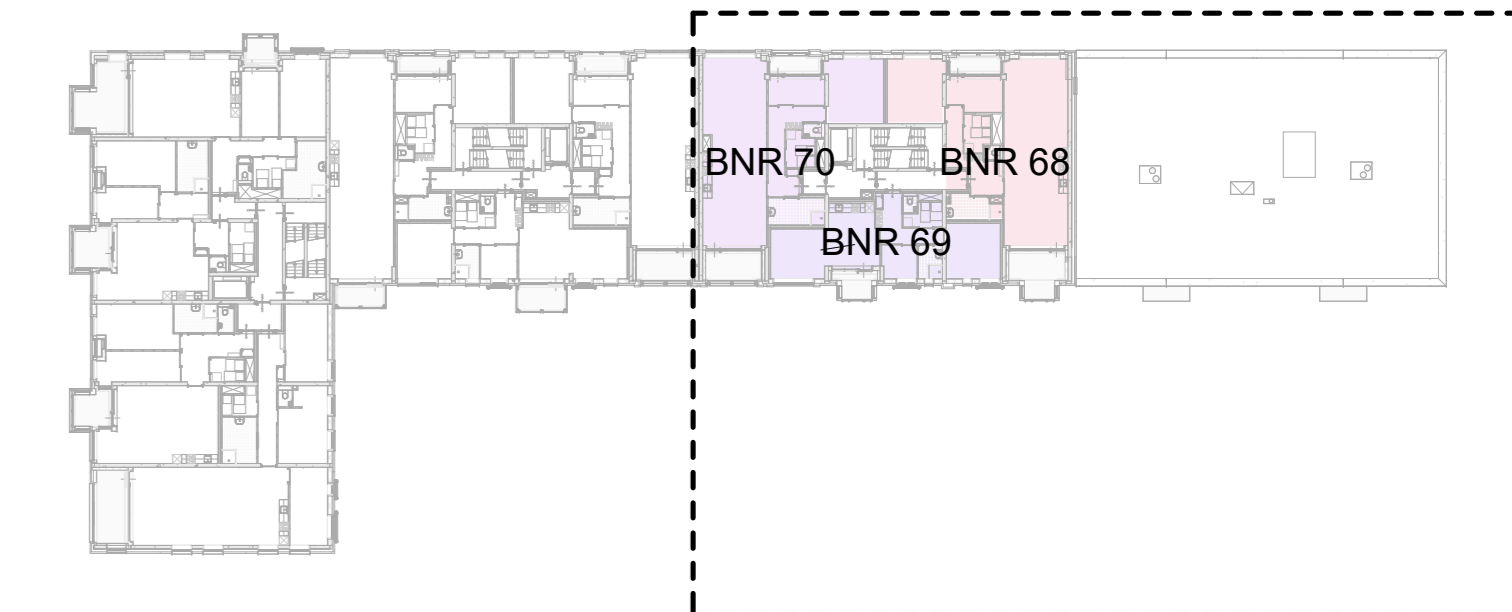

DISCLAIMER

De op deze tekening aangegeven maten zijn circa maten in millimeters en tussen de wanden / vloeren gemeten, waarbij geen rekening is gehouden met enige wanddikte, plinten, afmeting, etc. In verband met nauwkeurige uitvoering van details, constructies, materialen e.d. kunnen er kleine afwijkingen ontstaan ten opzichte van de nu vermelde gegevens. Deze geringe afwijkingen geven geen aanleiding tot verkeering. Aan de op deze tekening aangegeven maten kunnen derhalve geen rechten worden ontleend. De op deze tekening aangegeven markering is niet geschikt voor opdrachten aan (andere) partijen. De posities van aansluitingen en installatie onderdelen zijn indicatief op tekening weergegeven. De exacte aantallen en posities zullen na berekening in het werk door de installateurs worden bepaald en kunnen afwijken van deze tekening.

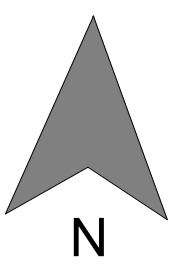

RENVOOI ELEKTRA

—C— wandcontactdoos	→ exp. lize leding (niet bedraad)	→ b. aansluitpunt bolle niet bedraad	⊗ wandlichtpunt	○ verlichtpunt boor
—EC— dubbele wandcontactdoos	—/— onbekende schakelaar	→ th. thermostaat bedraad	⊗ plafondlichtpunt	⊗ verlichtpunt afdek
→vw lize leding (niet bedraad) vaalvoeler	—/— wisselschakelaar	—C— wandcontactdoos warmte pomp	⊗ rookmelder	⊗ rookmelder bedraker
—C vk wandcontactdoos volbed	—/— hoog/lage stand schakelaar	—C lp wandcontactdoos perle bedraad	⊗ intercom binnenpost	⊗ douchekraan
—C sk wandcontactdoos afzuigkap	—/— serie schakelaar	⊗ contactdoos	→ cp. centraal aansluitpunt	⊗ lichtpunt
→ ou/mag lize leding (niet bedraad) oven, magnetron	→ aansluitpunt niet bedraad	→ dak aansluitpunt naar dak niet bedraad	⊗ wijzswap	⊗ handbremskruiser
			⊗	⊗ droge blusleiding

RENVOOI BOUWKUNDIG

meubelwerk	kalkezdaksteen d=100/120/150mm	WTI/dr opstelplaat warmwaterbrong
beton trap	metaalstaaf wandopgehangend d=20mm	WP opstelplaat warmtepomp
beton prefab	ongelichteerd metaalstaafwand	WW opstelplaat wlv
hab element d= 300mm	geteekende voorzetwand	VV vloerverwarming verdeler
spouw isolatie d= 150mm	SierAfz gresbetlem	VD vrijgeleidebronger
colerbeton d=13x100 mm	akoestische rooster	deur zelfsluitend deur 30mm, brandwerend
		deur 60mm, brandwerend
		woning entree

opdrachtgever: **BPD Ontwikkeling B.V.**

projectnummer: **0184**

onderwerp: **6e Verdieping, deel 2**

formaat: **A0**

schaal: **1:50**

status: **KAO**

projectnummer: **Oud-IJmuiden**

datum: **16-06-2023**

tekeningnummer: **KAO-025**